



VASBETON KERÉKVETŐ.

Méret = 1:5.

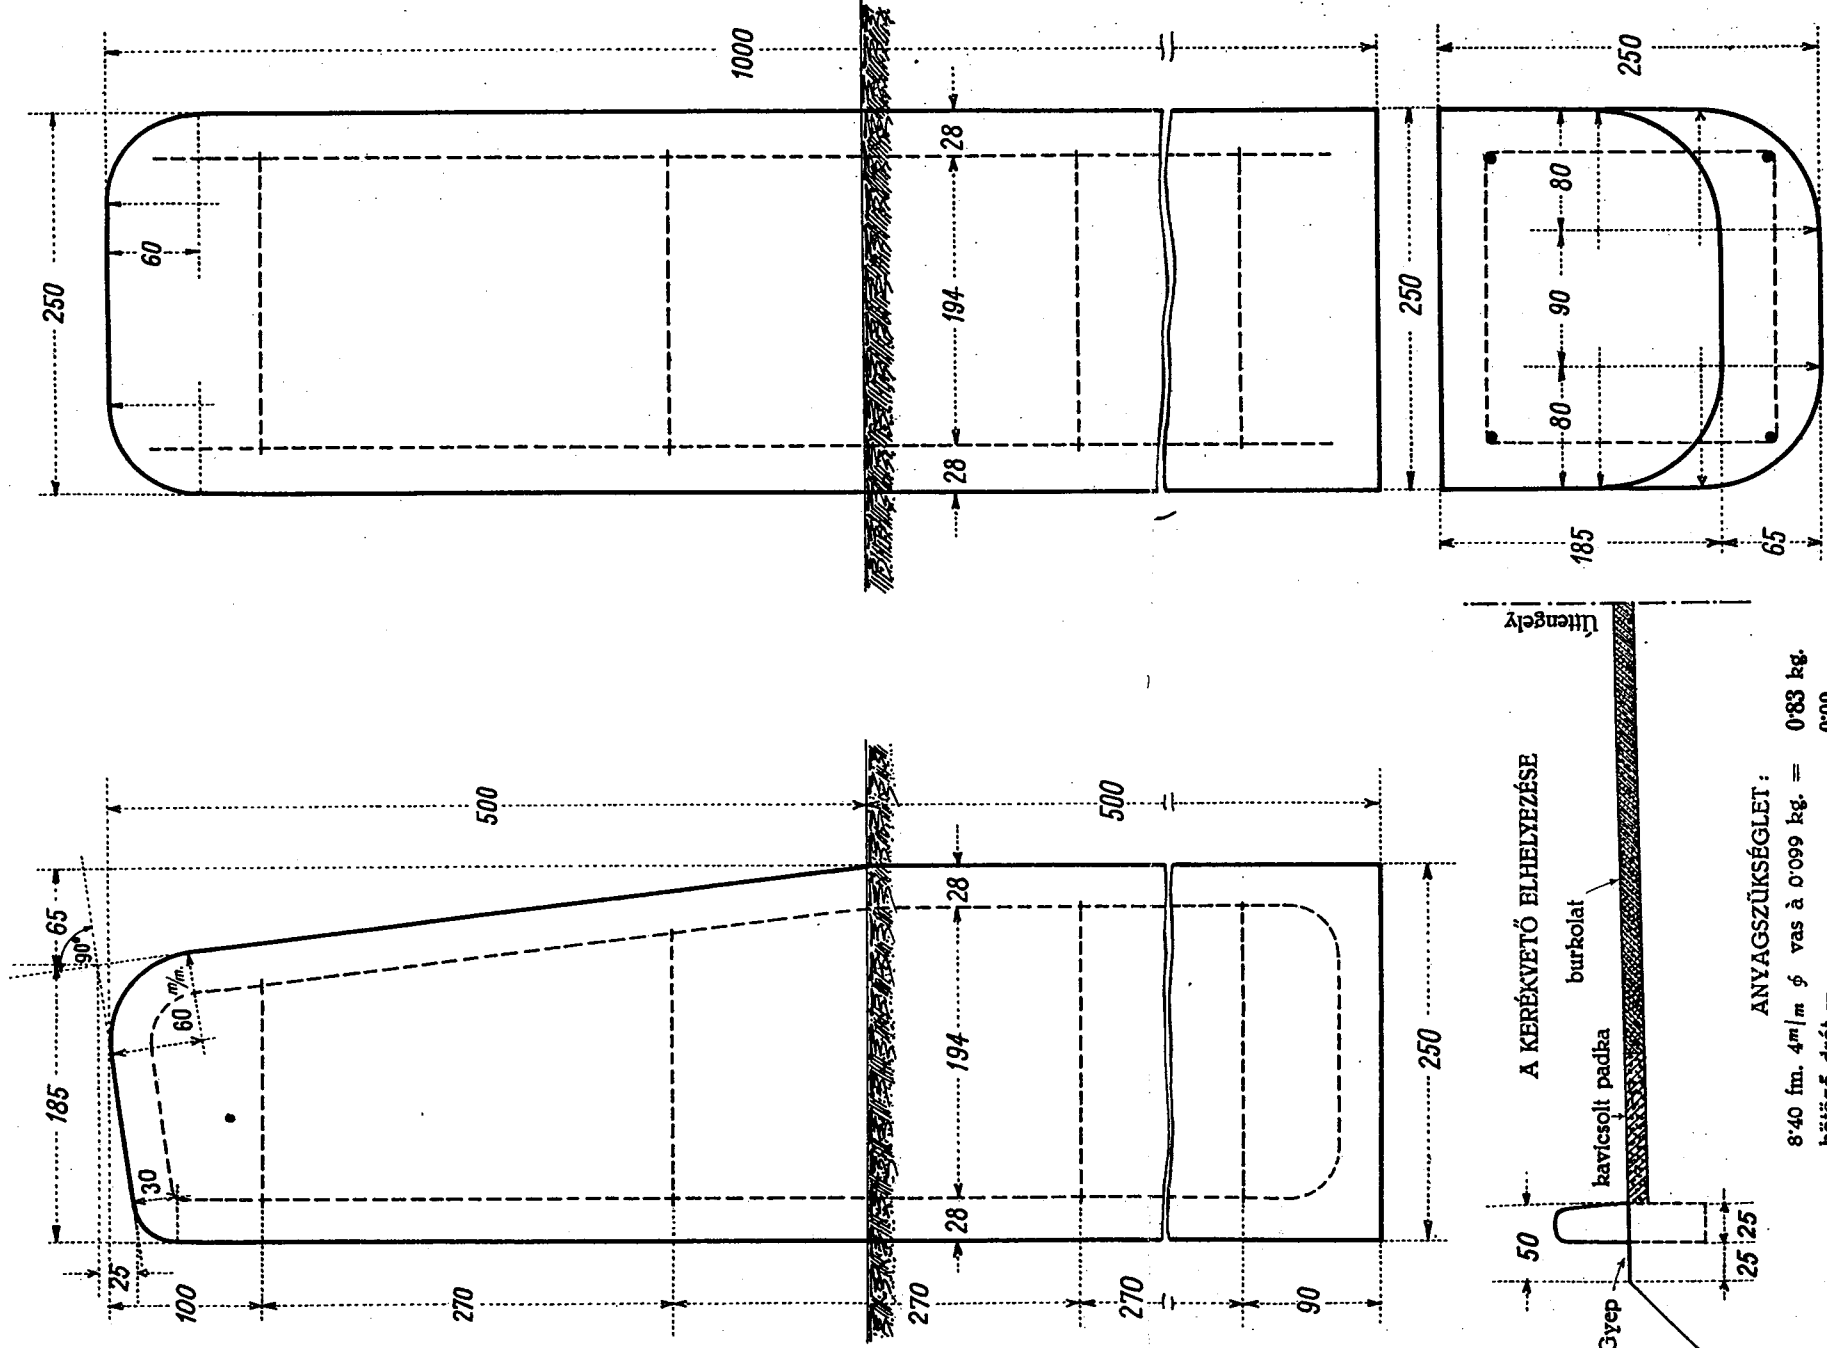

A KERÉKVETŐ ELHELYEZÉSE

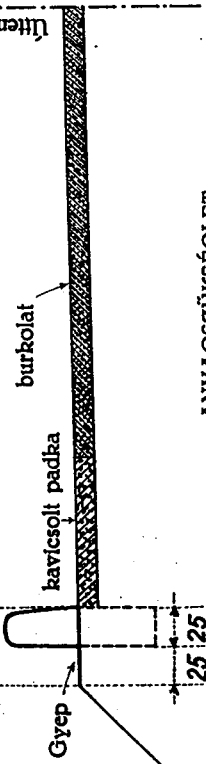

ANYAGSZÜKSÉGLET:

8·40 fm. 4^m/m ϕ vas à 0·099 kg. = 0·83 kg.
kötőzs d r ó t = 0·09

Összesen 0·92 kg.

970 kg. p. c./m³ adagolású beton = 0·0585 m³.

193. sz. szabványlap.