




Általános elrendezés. I. alternatíva

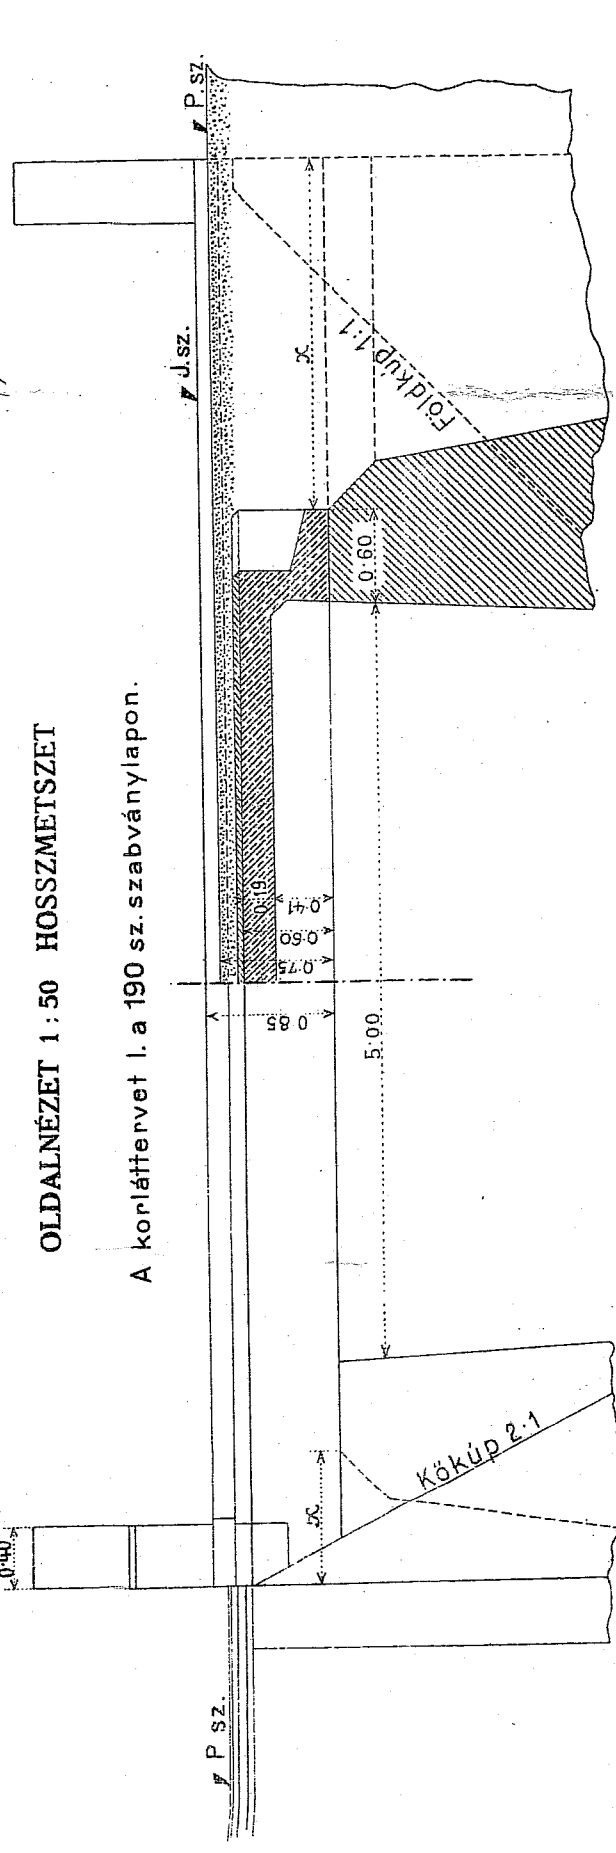

Általános elrendezés. II. alternatíva

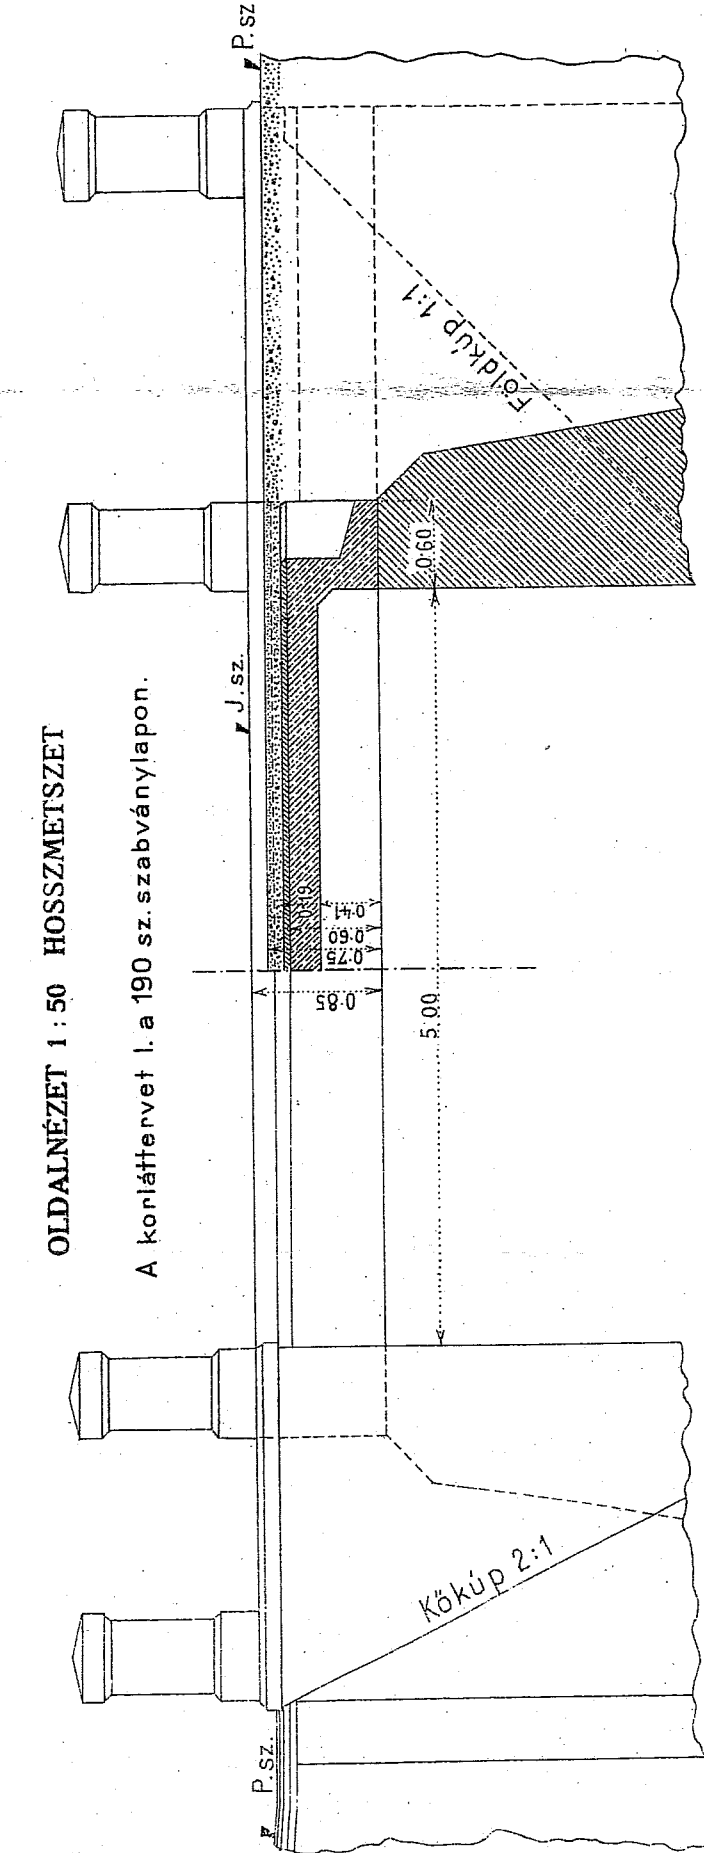


KERESZTMETSZET 1:50

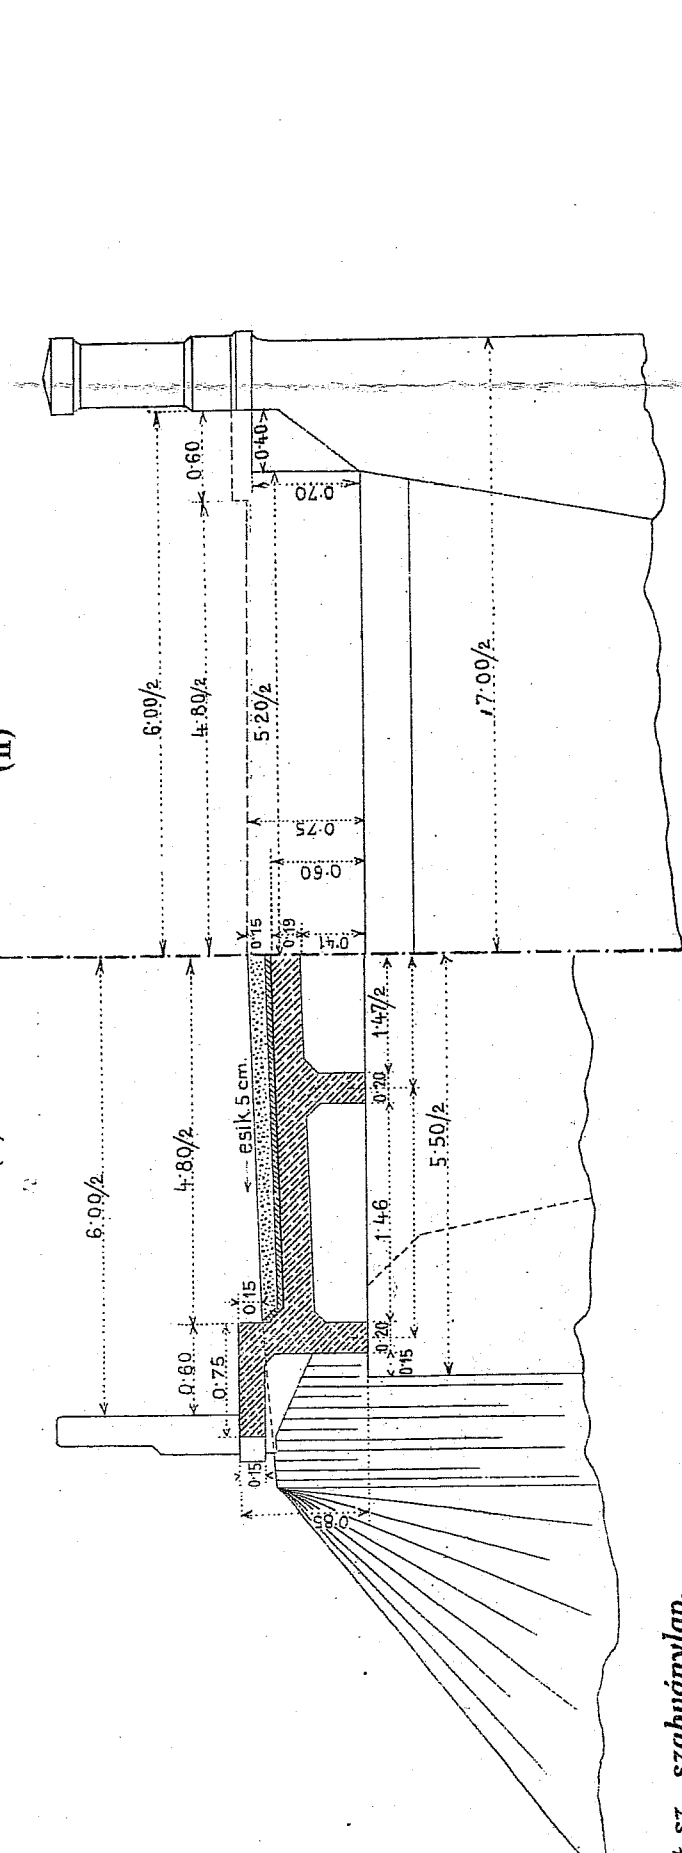


VASBETON GERENDAHIDAK 500 m. SZABADNYILÁSSAL.


SZÉLSŐ JÁRTÓ 1:20 (I)

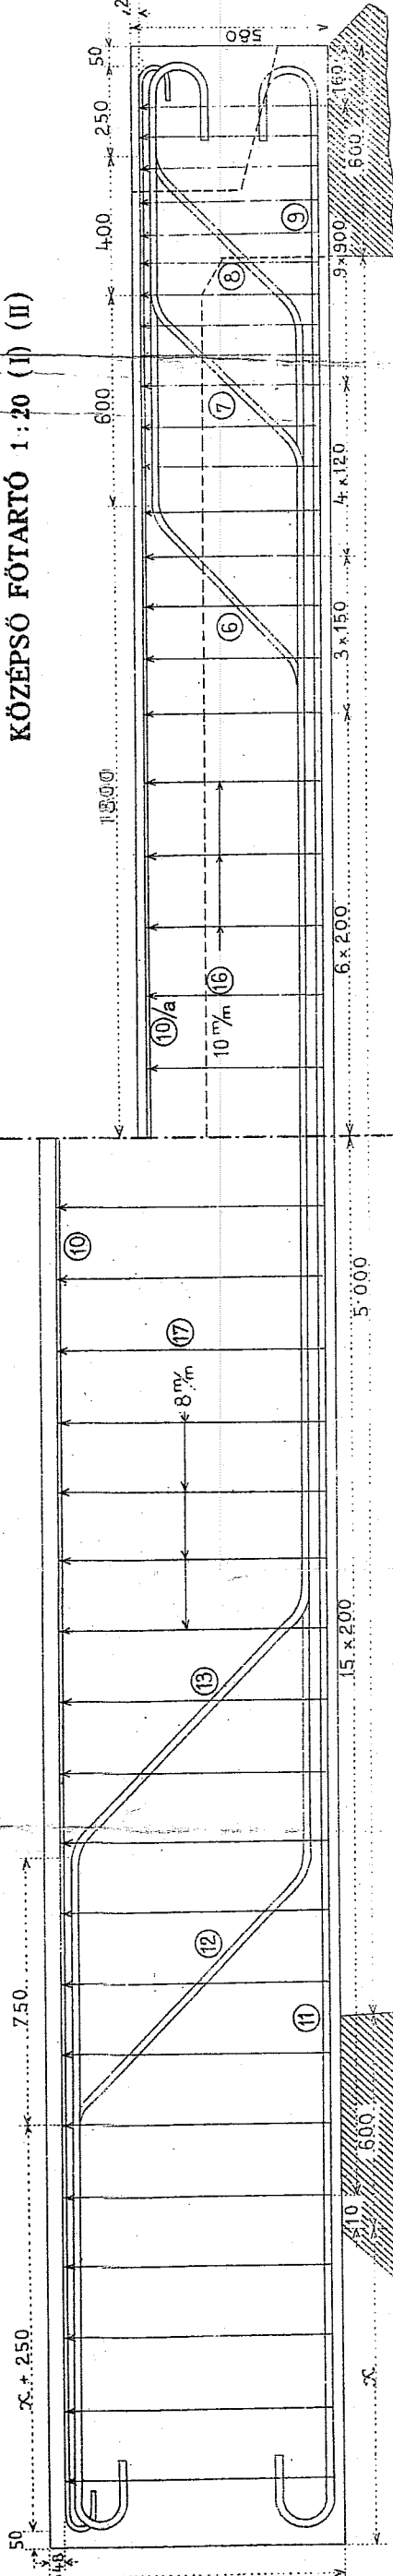


RÉSZELEK 1:10.

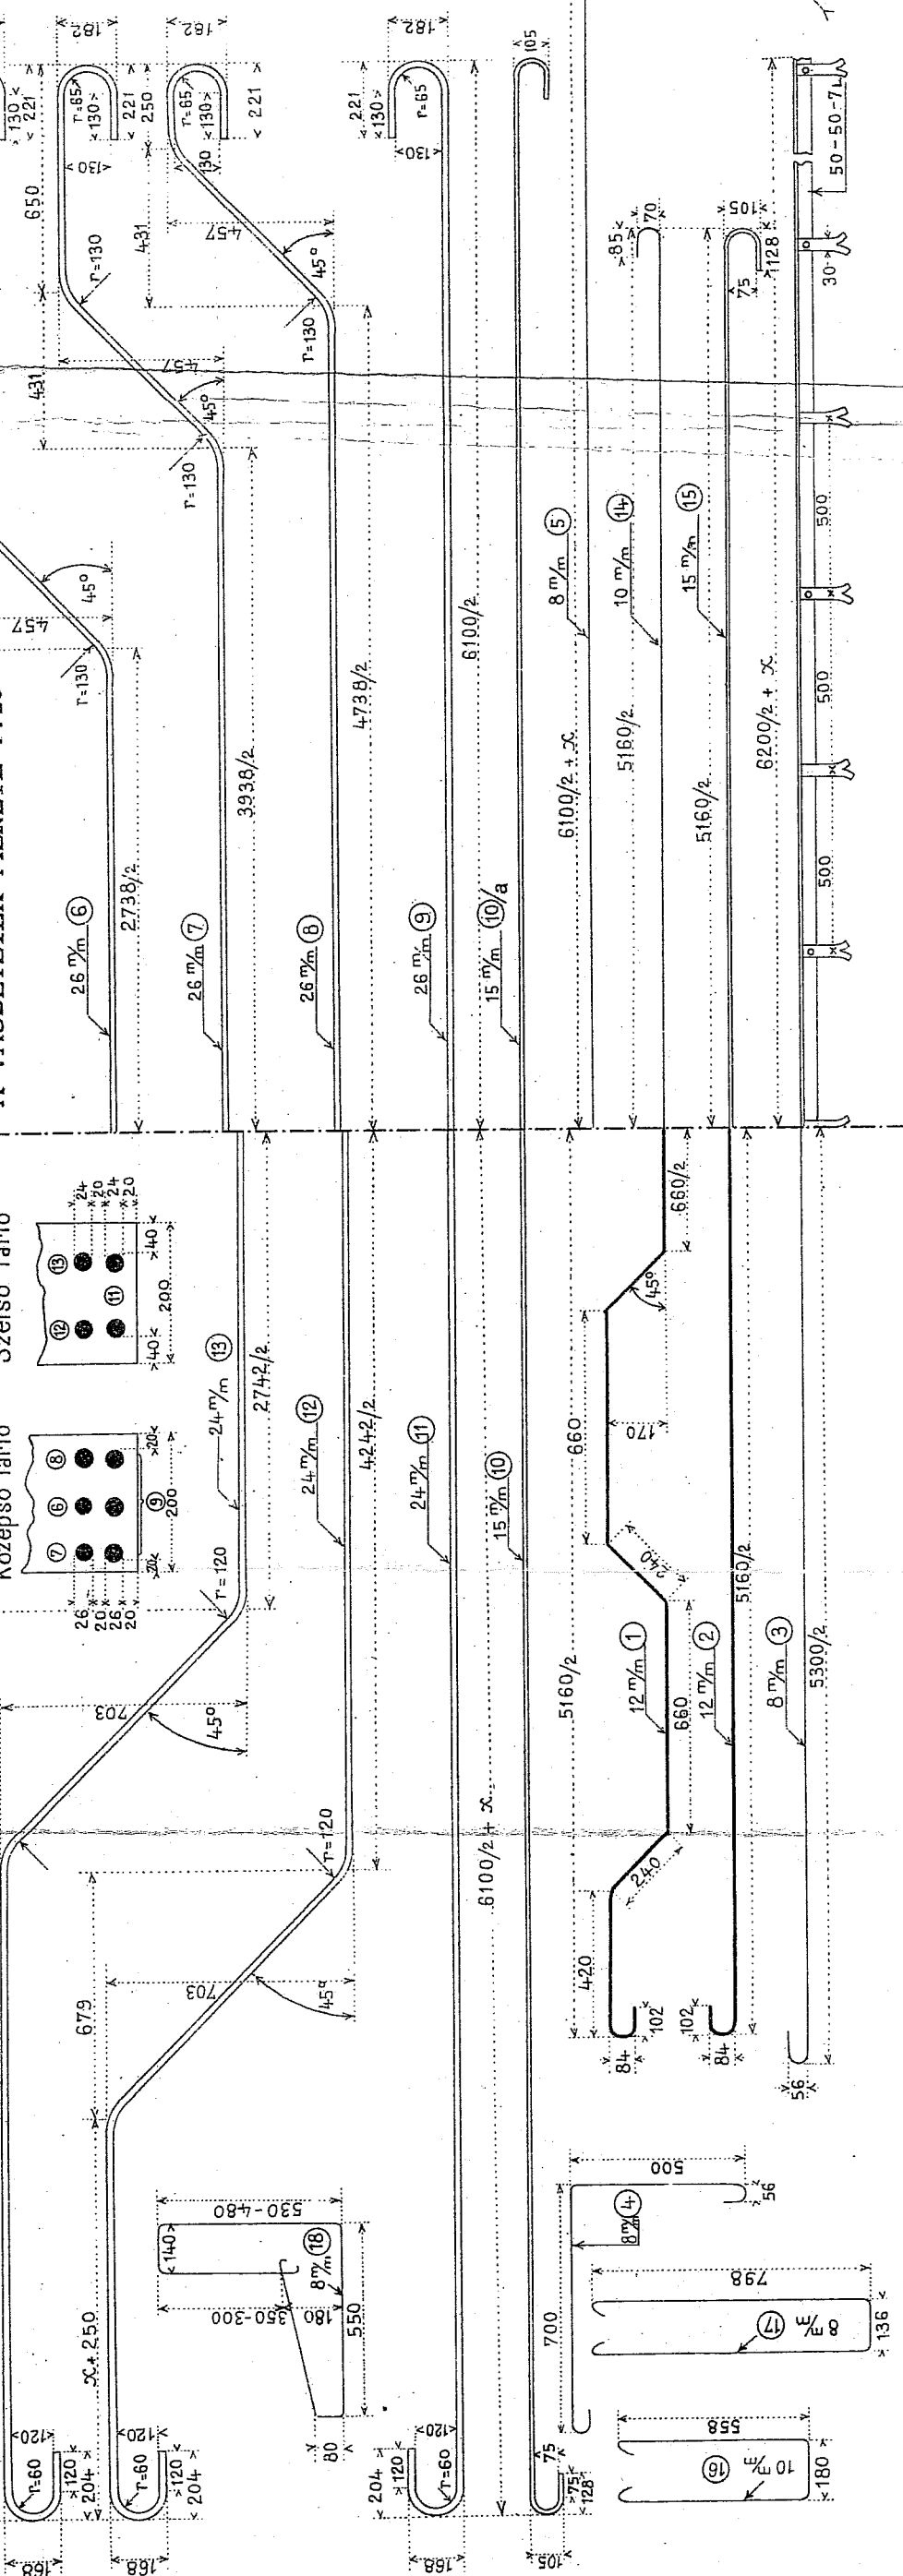


KERESZTMETSZET A VÉGŐ KERESZTARTONÁL 1:20 (I)

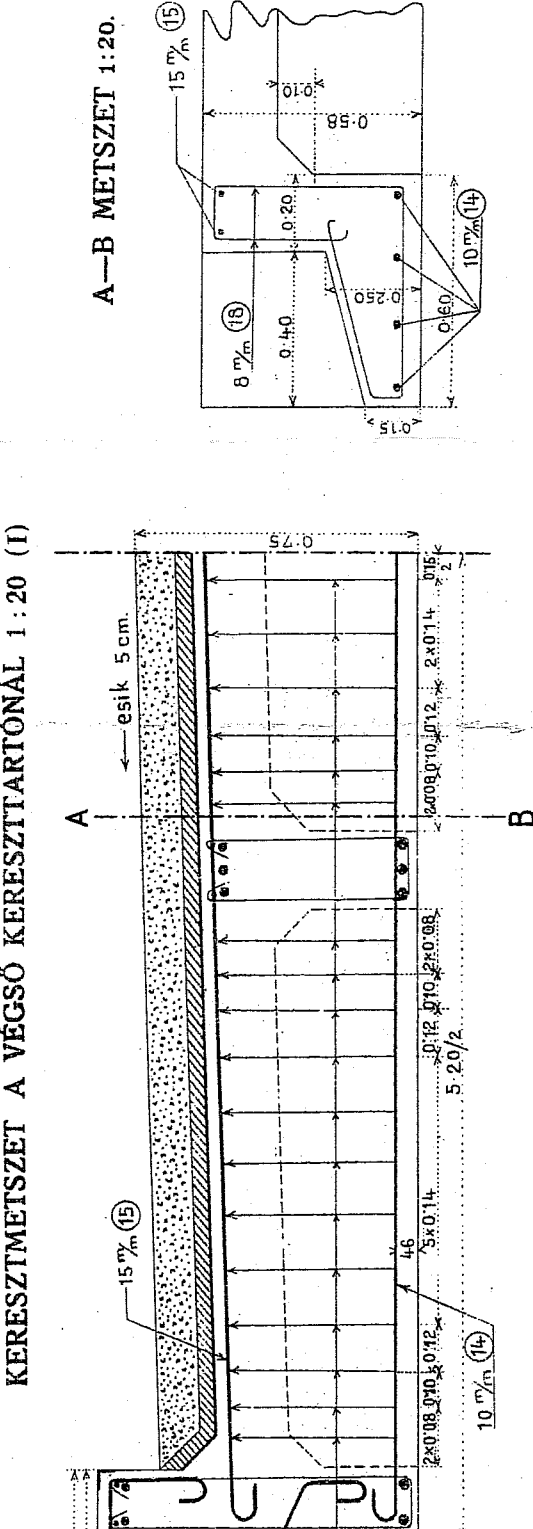


KÖZÉPSŐ FOTARTÓ 1:20 (II)

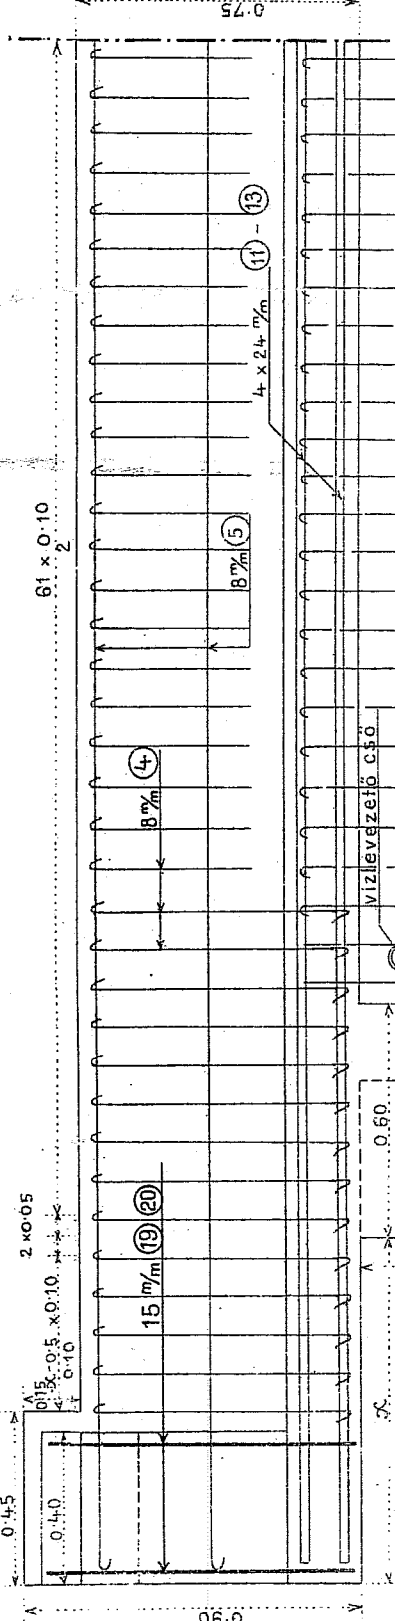

A VASBETÉTEK MÉRTE 1:20

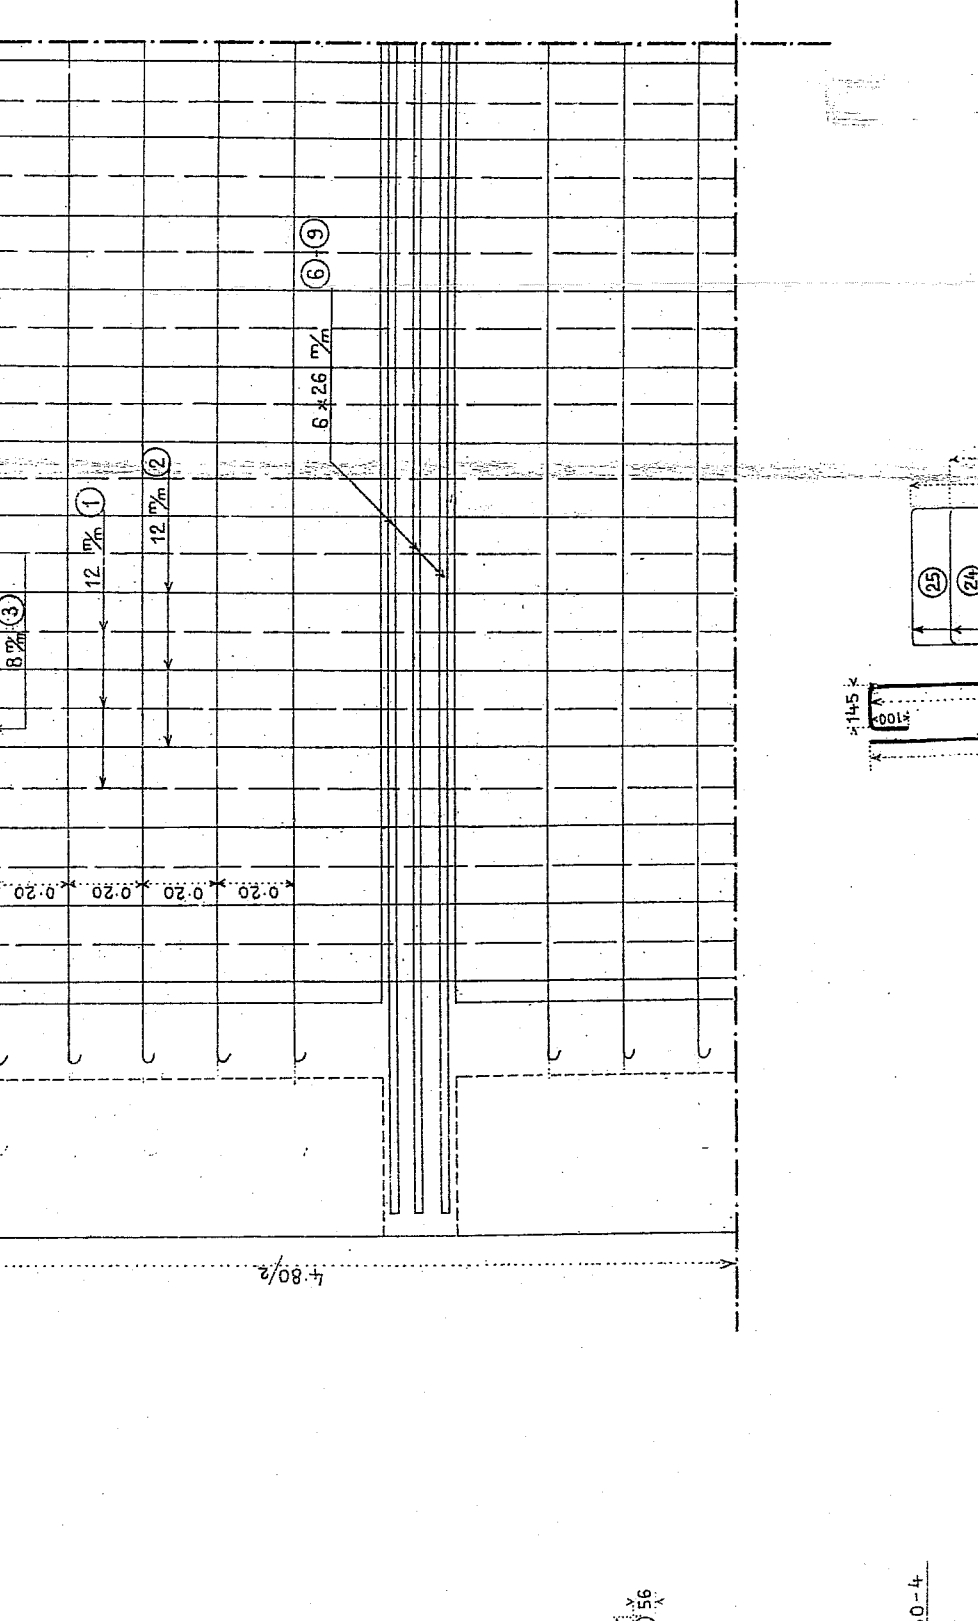

KERESZTMETSZET 1:20 (I)

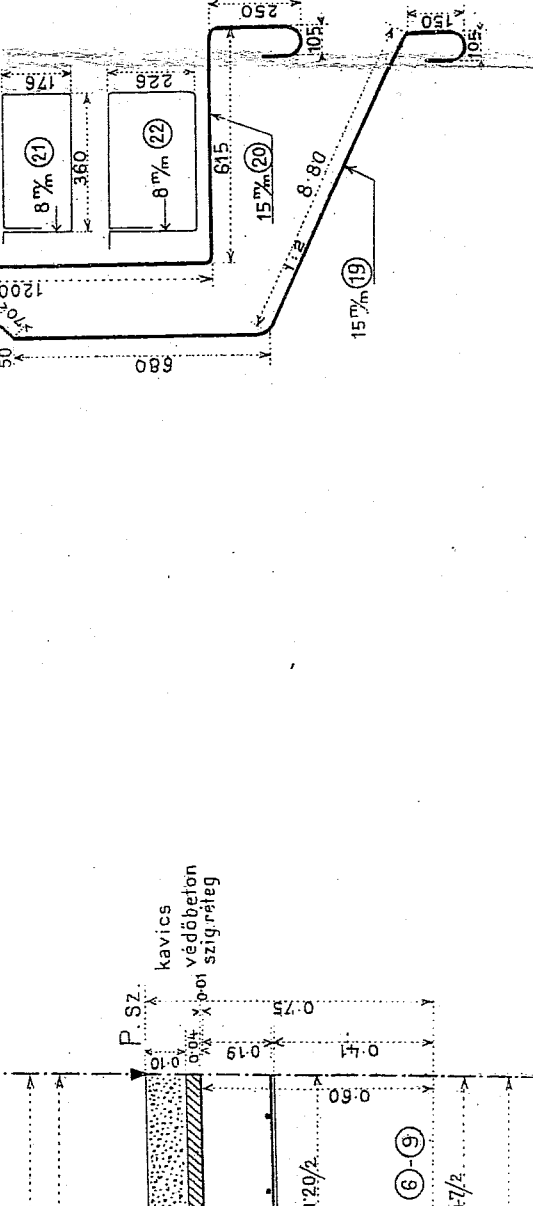

ANYAGKIMUTATÁS az I. ALTERNATÍVÁRA

Anyag neve	Hossz m.	Súly kg.
a) Vasanyag	egy. össz.	f.m. összesen
1) 7) minél II alternatívánál		
8) Korlátbód	15	8 2.62 20.46 1.387 29.0
9) Jelű vasbetét	15	8 2.52 20.16 1.387 27.9
10) " " " " " "	8	12 1.17 14.04 0.935 5.5
11) " " " " " "	8	127 10.16 0.935 4.0
12) " " " " " "	8	4 1.00 4.00 0.895 1.6
13) " " " " " "	8	4 1.20 4.80 0.935 1.9
14) " " " " " "	8	4 1.40 5.60 0.935 2.2
Többet 121 + X =		
a) Vasanyag összesen (kg) =		
b) Beton	11-41+101 X = (m³)	10
c) Védőbeton	"	
d) Aszfaltlemez 10% födészel (m²)	"	300


Megjegyzés. X értéke (méterben) behelyettesítendő!

Az ⑤ ⑥ ⑦ ⑧ ⑨ jelű vasbetétek és a kerékhárító szögvas a II alternatívához képest a hidfőkönnél X értékekkel meghosszabbítandók, a ⑩ és ⑪ jelű vasbetétek, valamint a kapaszkodó lemezékek száma X-0.2x, 16x, illetve 8x értékekkel szorzandó!


ANYAGKIMUTATÁS a II. ALTERNATÍVÁRA (X=0)

Anyag neve	Hossz m.	Súly kg.
a) Vasanyag	egy. össz.	f.m. összesen
1) Földlemez	12	25 5.85 146.7 0.888 129.8
2) Jelű vasbetét	12	25 5.43 135.5 0.888 120.0
3) " " " " " "	8	24 5.48 131.5 0.935 52.0
4) Járda	8	124 1.40 173.6 0.935 88.6
5) Jelű vasbetét	8	4 6.30 25.2 0.935 9.9
6) Középső tartó	26	6 2.00 42.0 4.16 174.5
7) Jelű vasbetét	26	6 6.87 40.0 4.16 166.4
8) " " " " " "	15	4 6.43 25.72 1.387 35.7
9) " " " " " "	10	90 1.50 135.00 0.817 83.2
10) Szélső tartó	24	4 6.63 26.52 3.55 94.1
11) Jelű vasbetét	24	4 7.15 28.60 3.55 101.5
12) " " " " " "	15	4 6.43 25.72 1.387 35.7
13) " " " " " "	8	50 1.95 97.5 0.935 35.5
14) Kengyelék	10	8 5.38 43.0 0.817 26.5
15) Végő keresztirányú	15	4 5.49 22.0 1.387 30.5
16) " " " " " "	8	72 2.15 154.8 0.935 61.1
17) Kerékhárító	50-59	2 6.20 12.40 5.11 63.3
18) Szögvas	39	26 0.15 3.90 0.94 3.7
19) Kapaszkodó lemezékek	4	0.30 1.20 0.676 8.1
20) Vízvezető csövek	Összesen:	(kg) = 1303.1
b) Beton	"	(m³) = 10.7
c) Védőbeton	"	"
d) Aszfaltlemez 10% födészel (m²)	"	30.0


Általános elrendezés. I. alternatíva

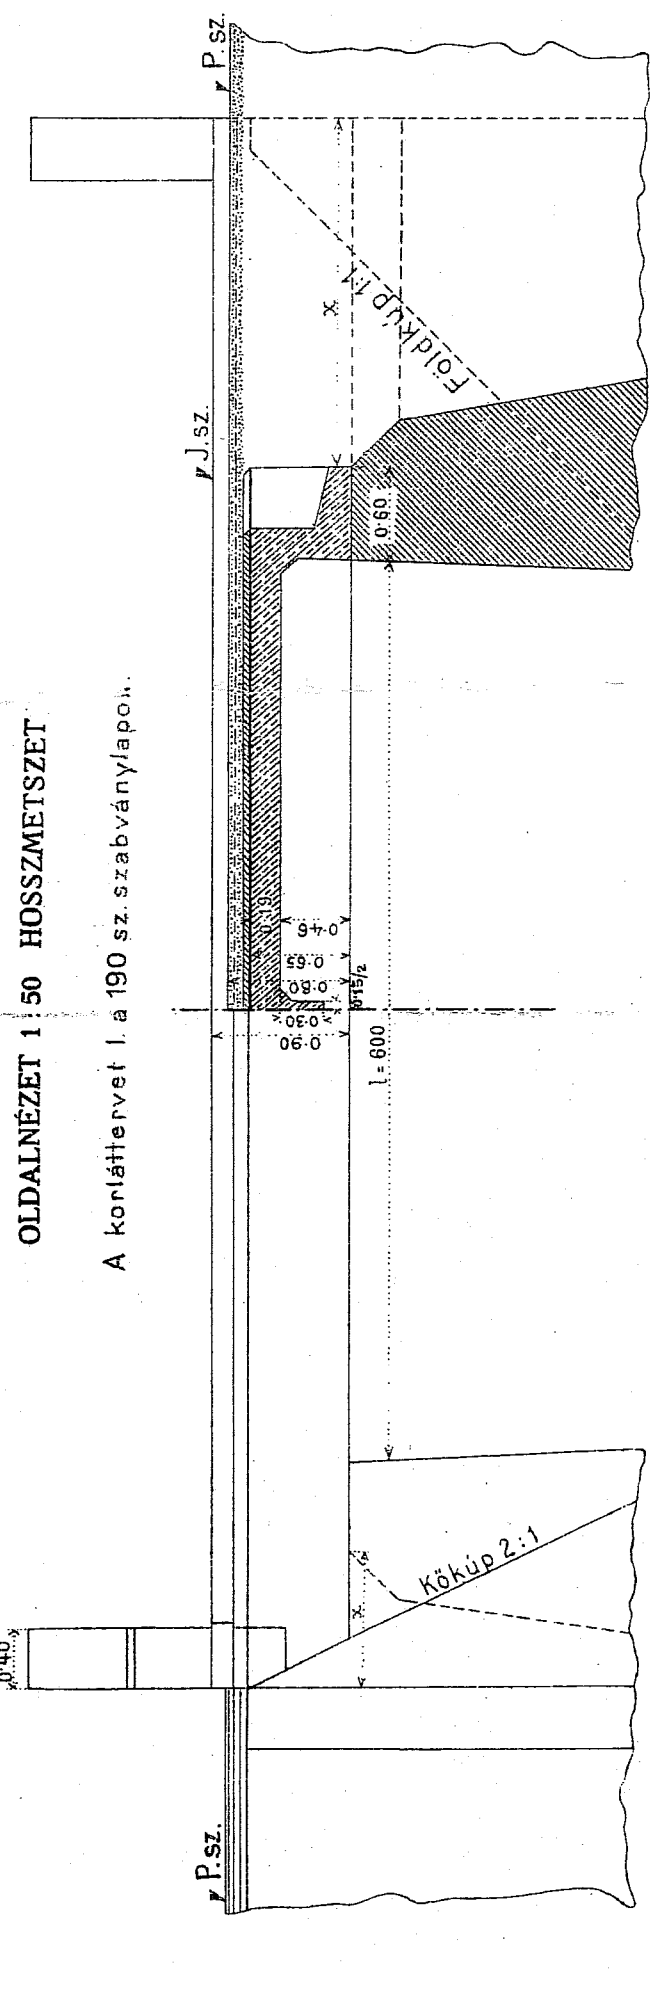


Általános elrendezés. II. alternatíva

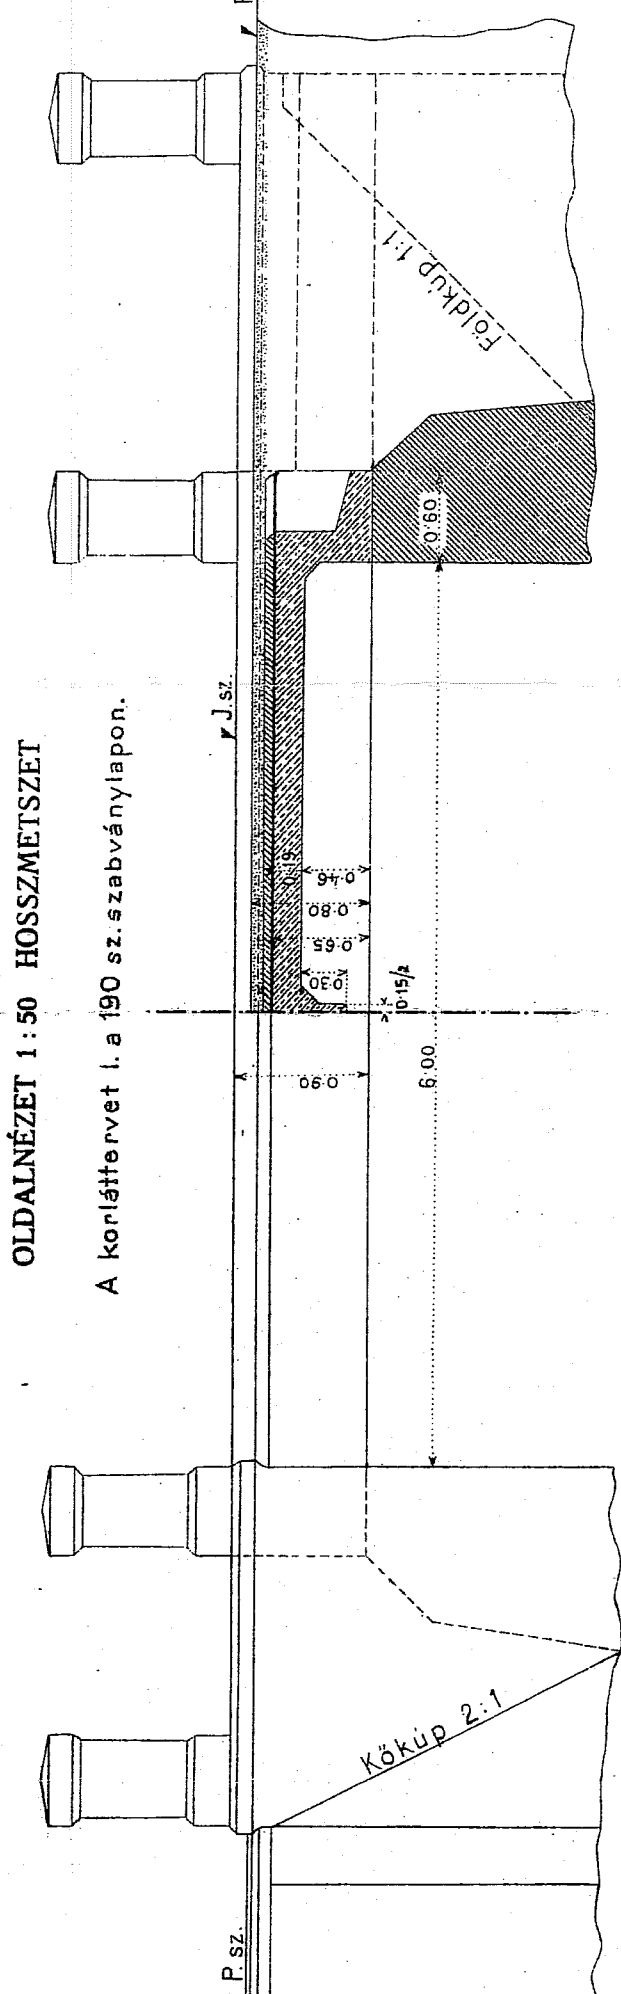



KERESZTMETSZET 1:50

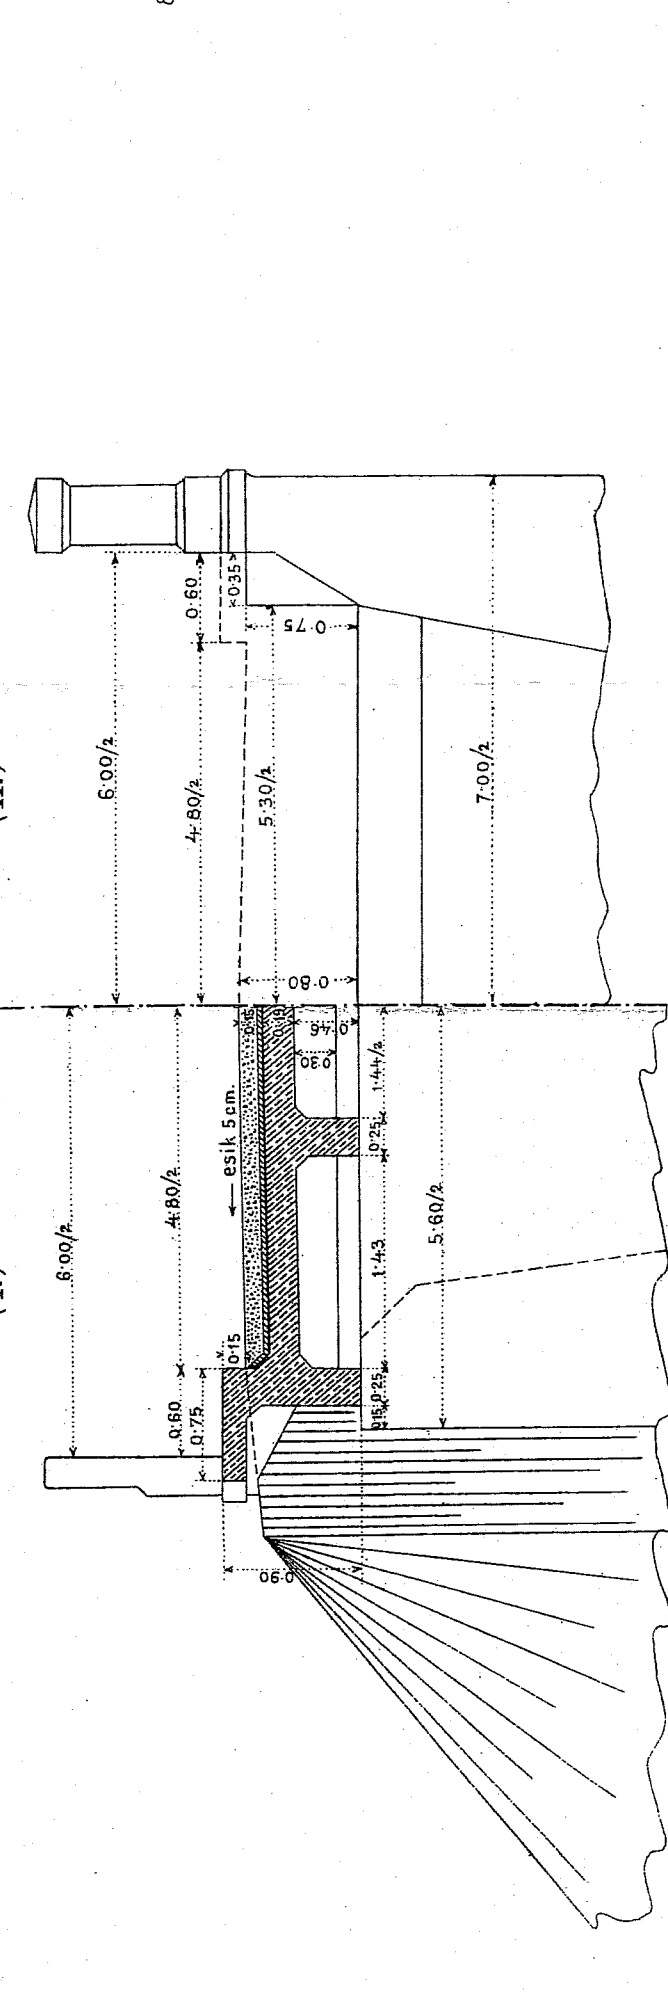

VASBETON GERENDAHIDAK 6'00 m. SZABADNYILÁSSAL.

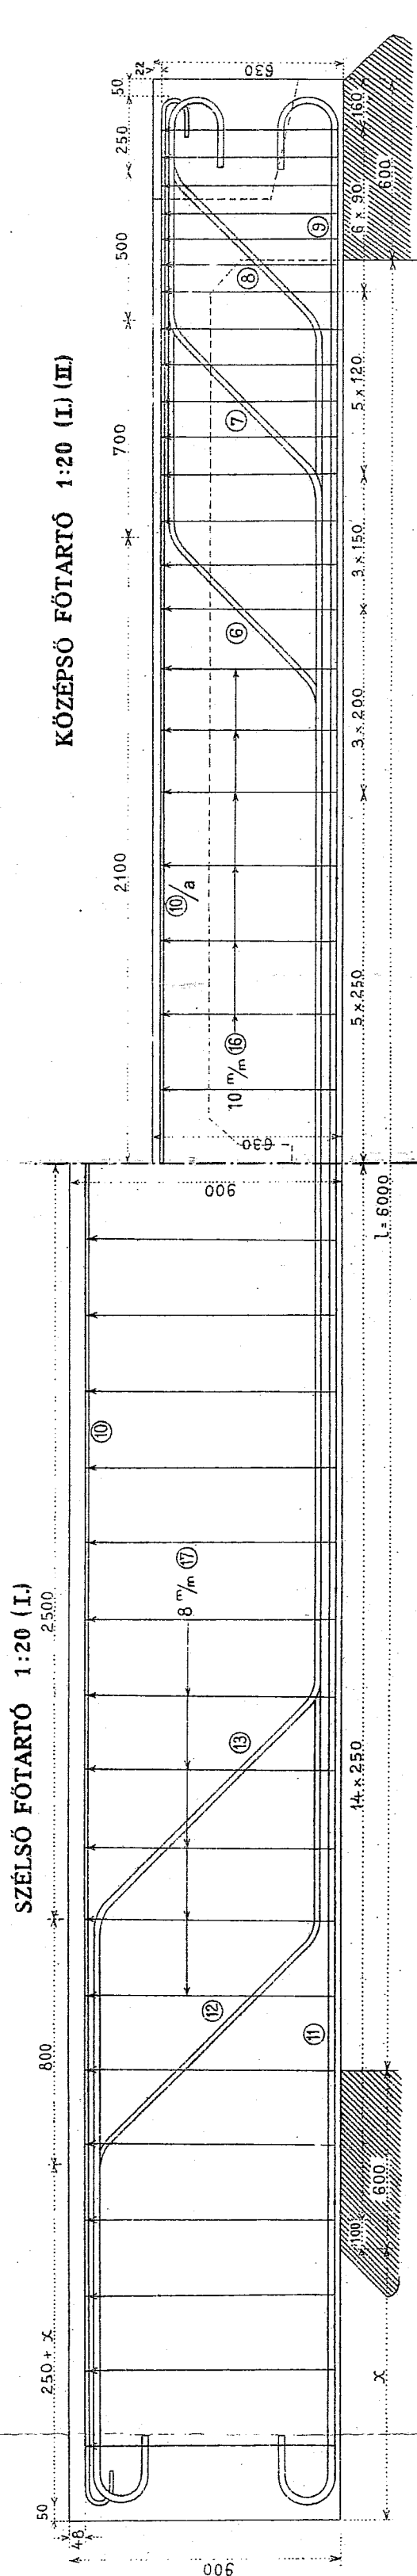

A VASBETÉTEK MÉRETE 1:20

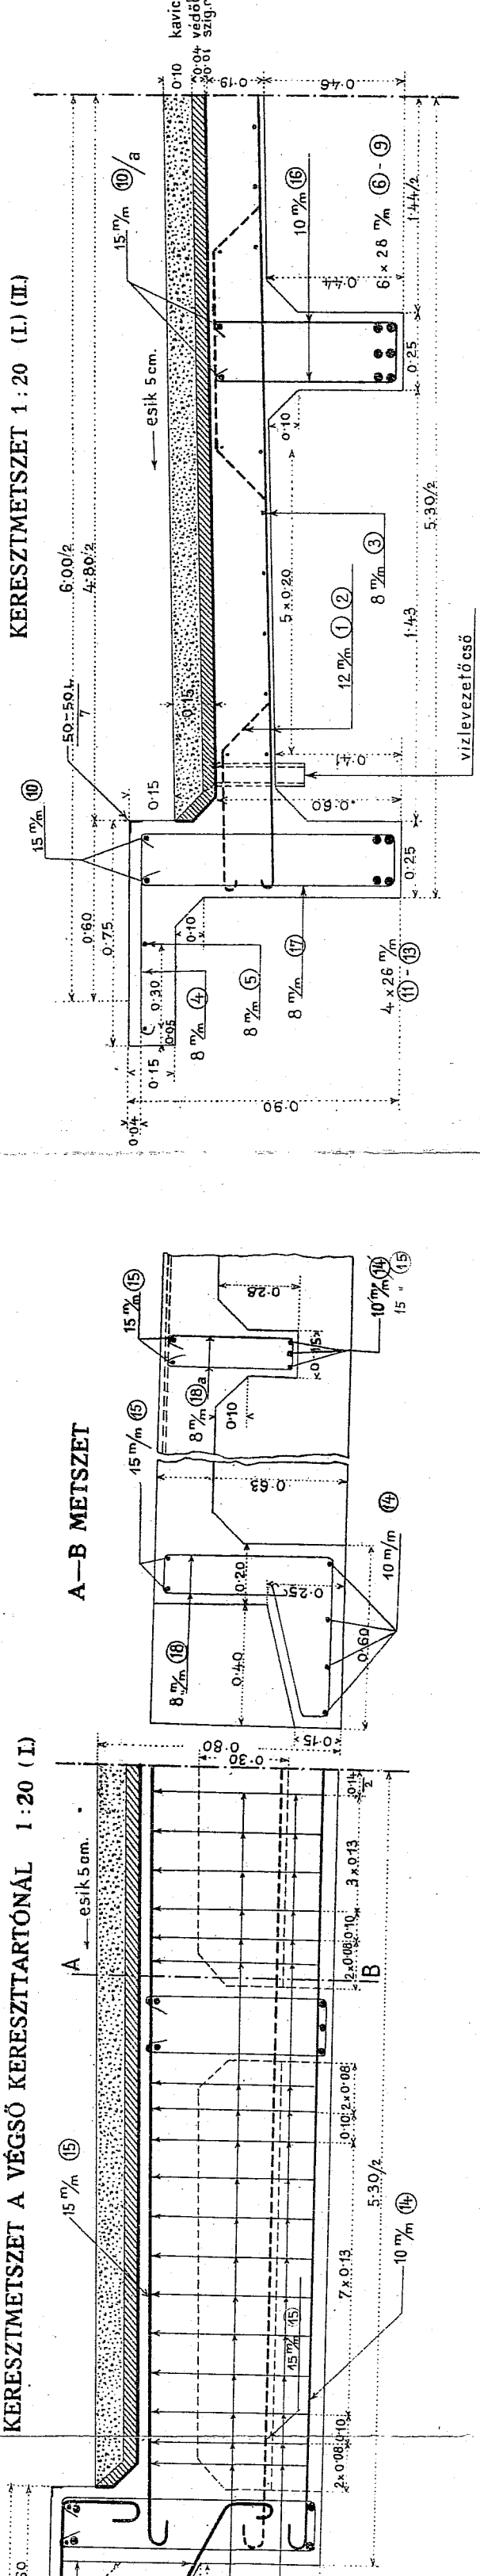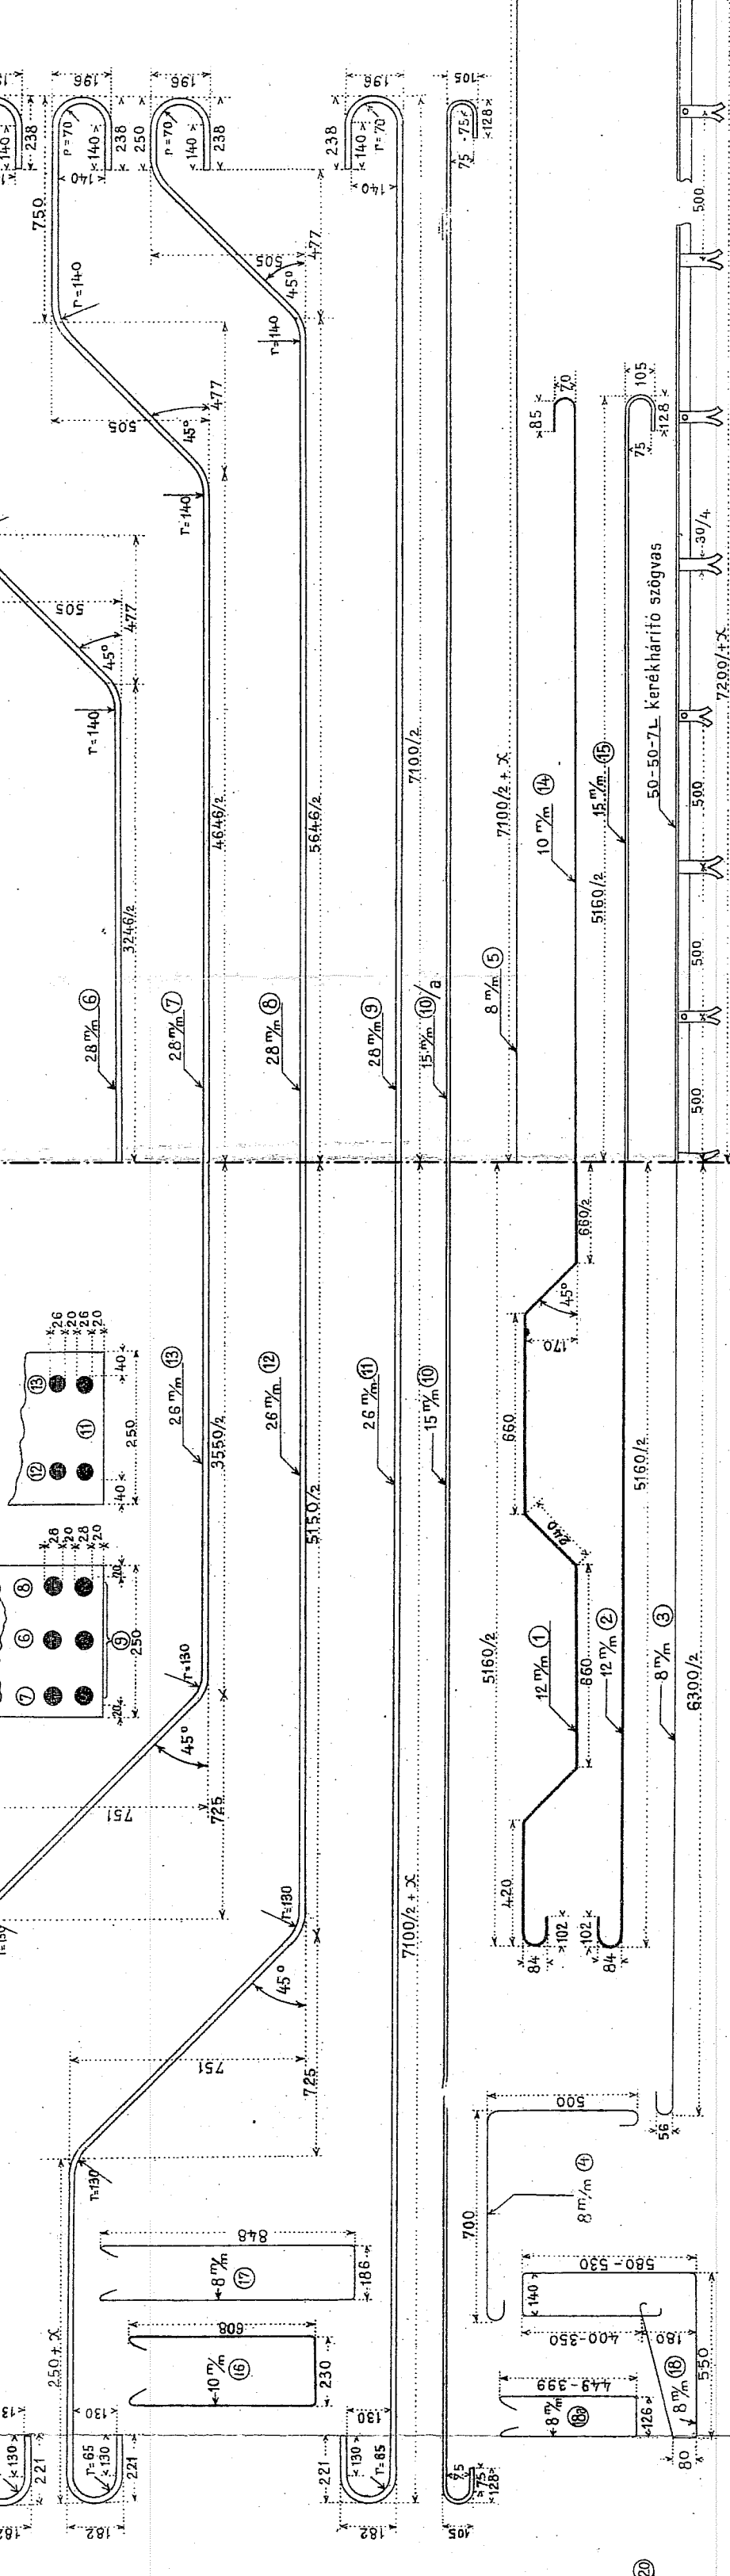

ANYAGKIMUTATÁSI ALTERNATÍVÁRA

Anyag neve	egység	Hossz m.	Súly kg.


Megjegyzés: 'X' értéke(méterben) behelyettesítendő!


Általános elrendezés. I. alternatíva

OLDALNÉZET 1:50 HOSSZMETSZET


A konáltervet 1:90 sz. szabványlapon.

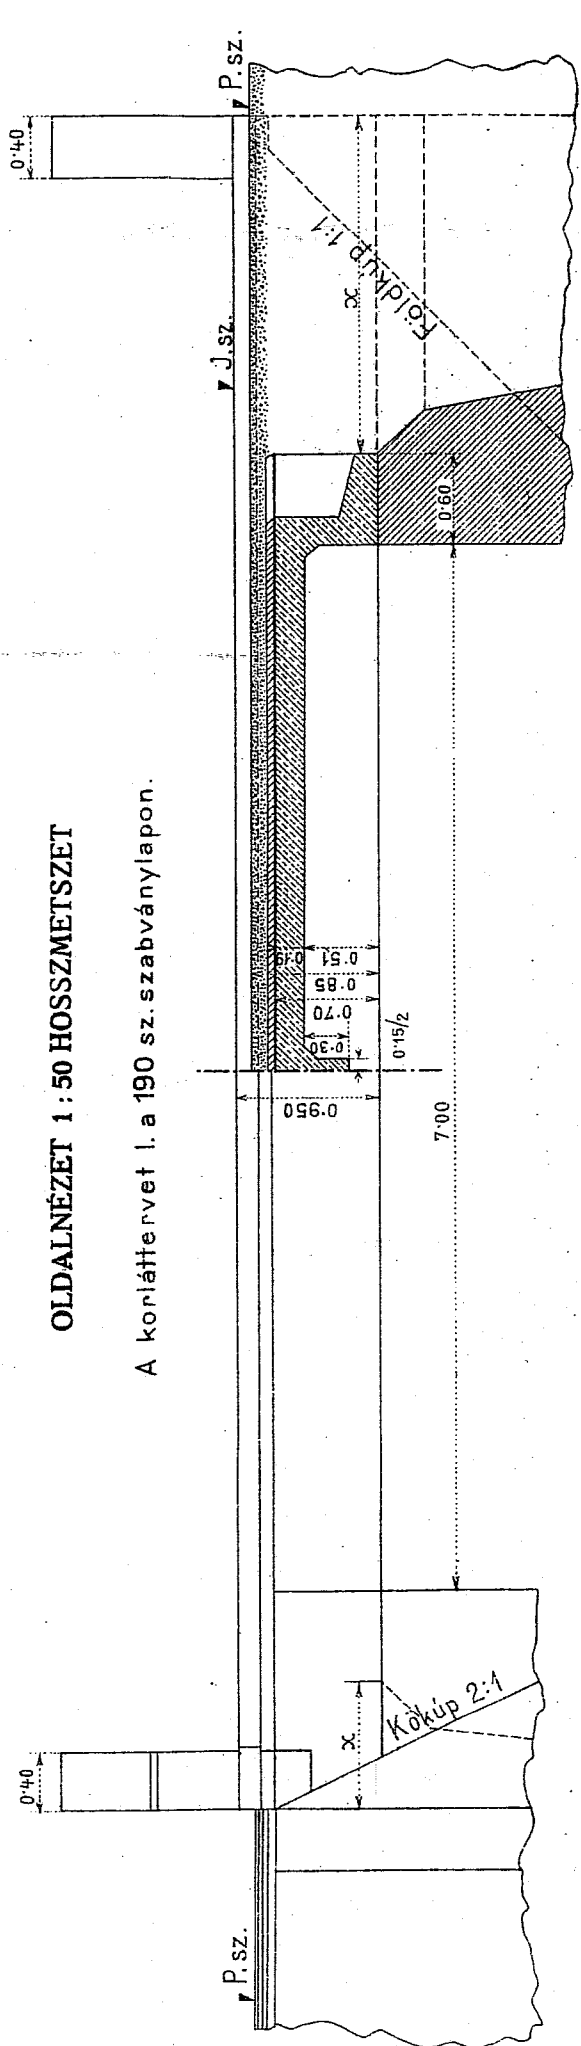

Általános elrendezés. II. alternatíva


OLDALNÉZET 1:50 HOSSZMETSZET


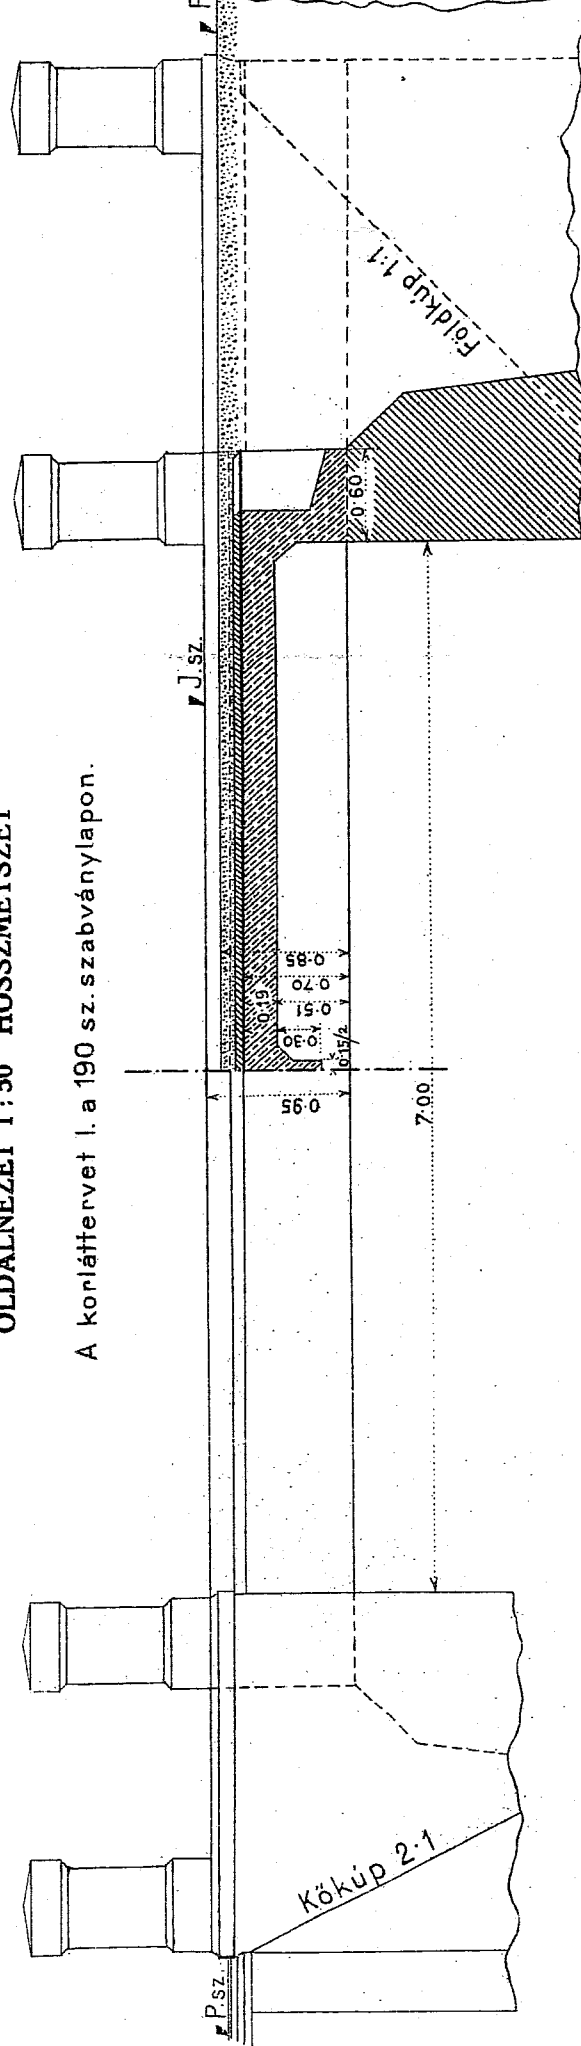

KERESZTMETSZET 1:50 (I.)


HÁTSÓ NÉZET 1:50 (II.)

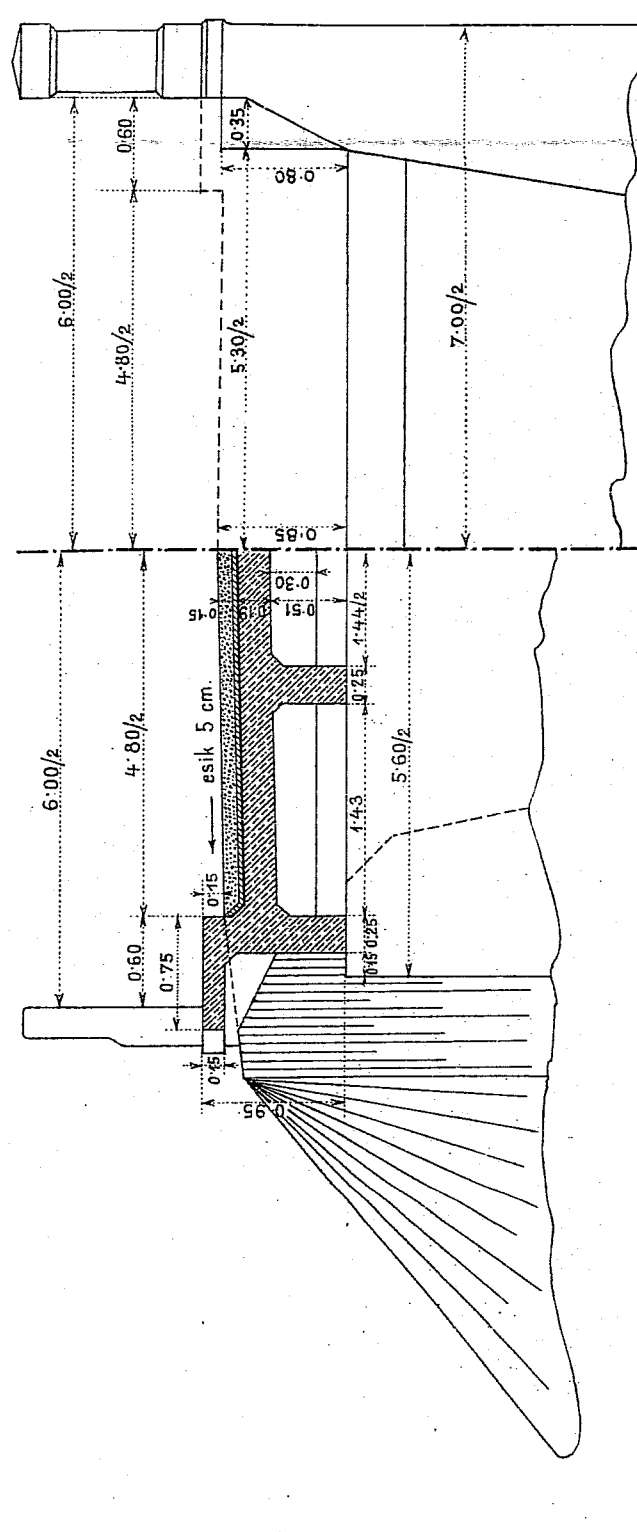

VASBETON GERENDAHIDAK 700 m. SZABADNYILÁSSAL.


SZÉLSŐ FÓTARTÓ 1:20 (I.)

KÖZPESŐ FÓTARTÓ 1:20 (I.II.)

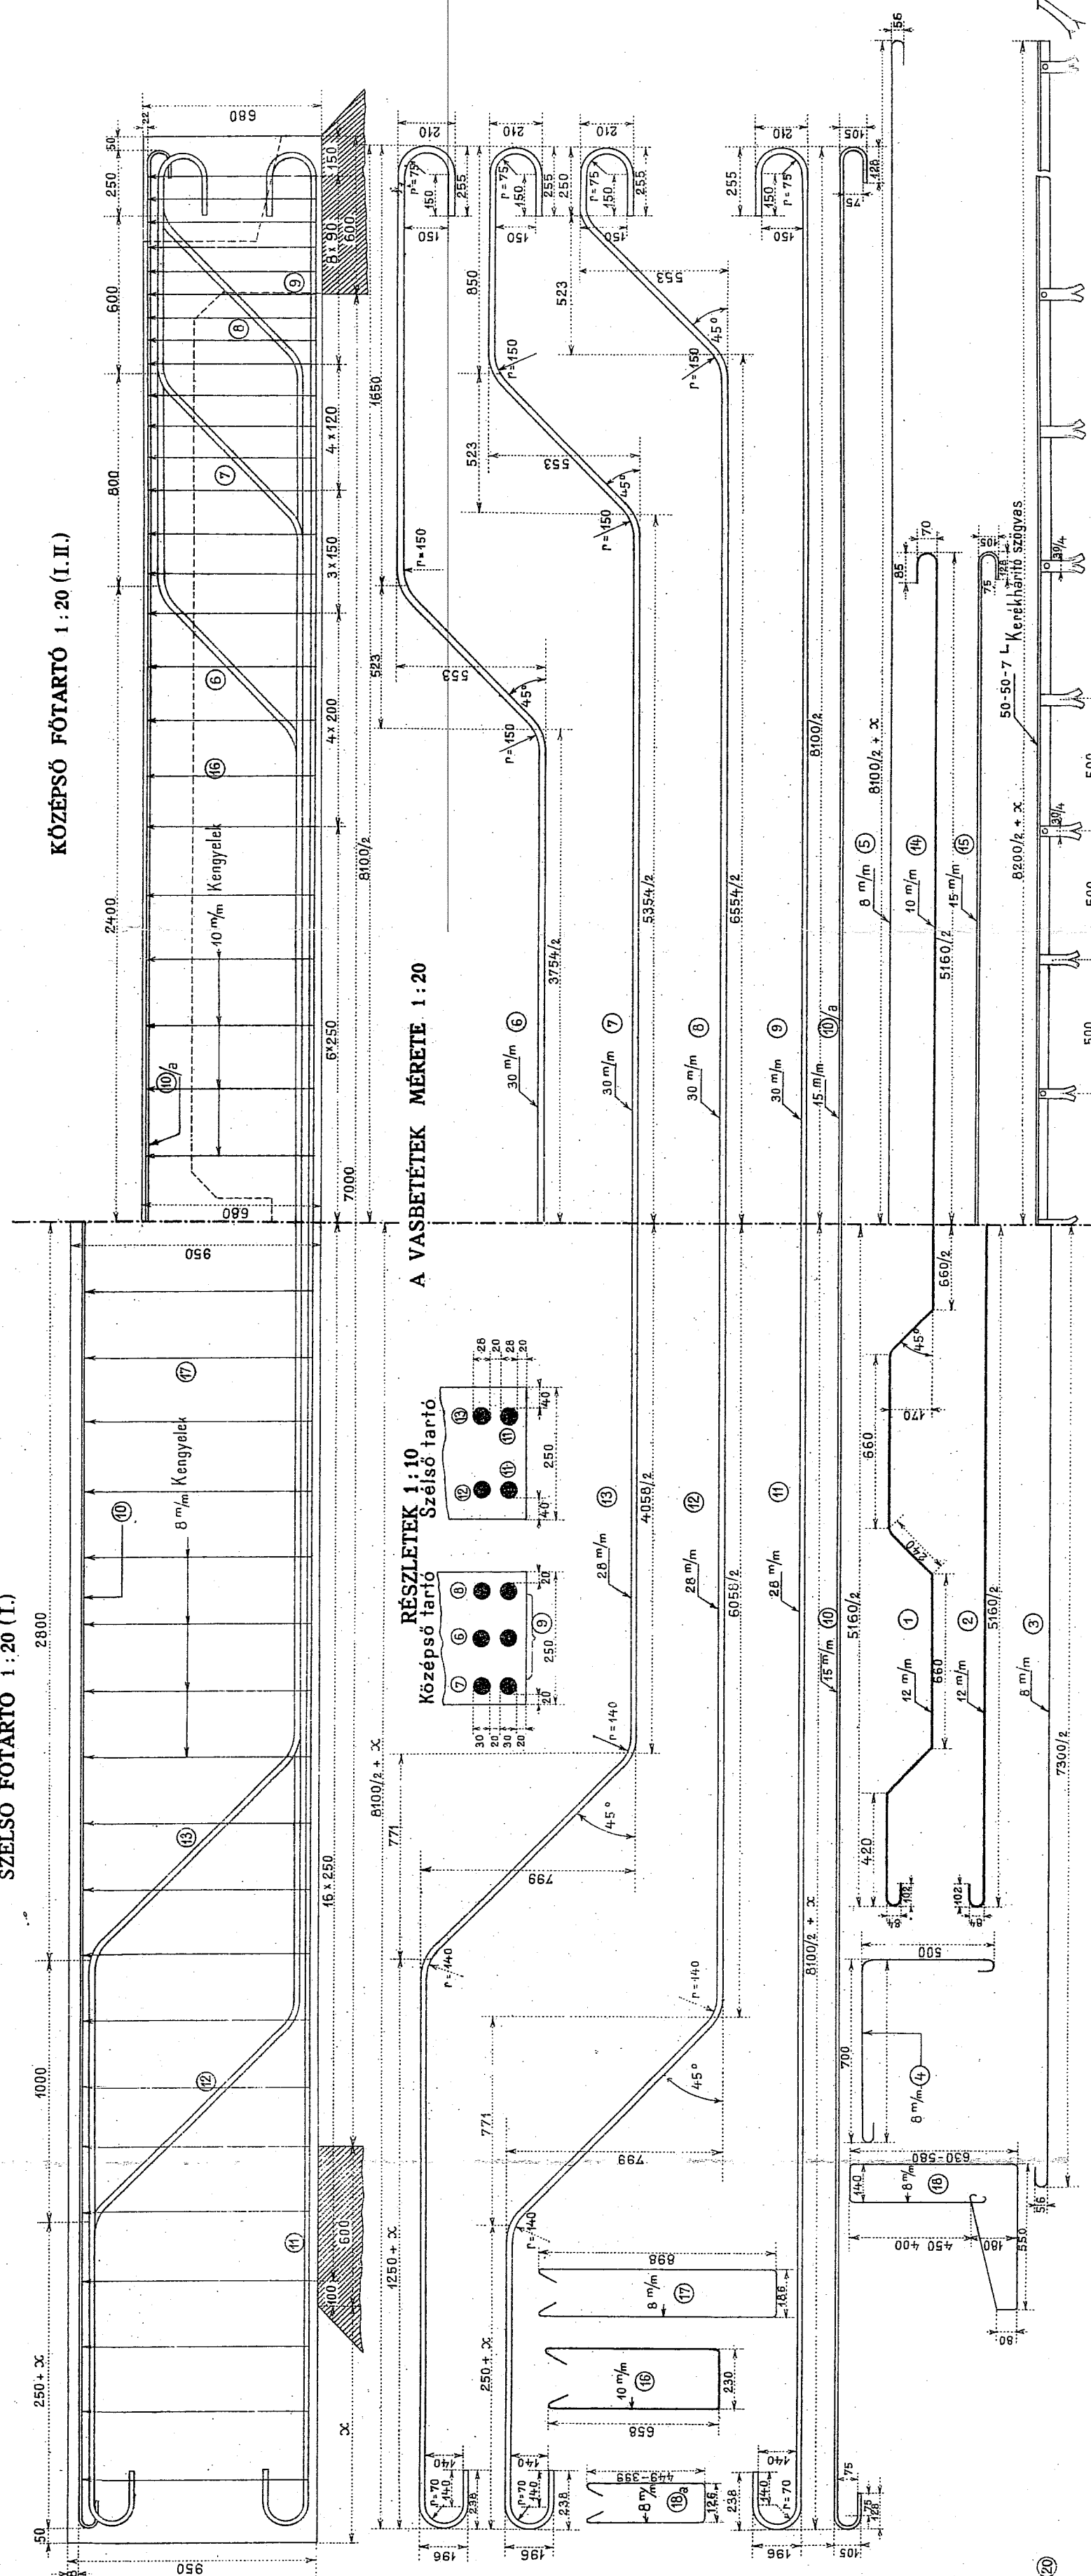


KERESZTMETSZET A VÉGŐ KERESZTARTONÁL 1:20 (I.)

A-B METSZET 1:20

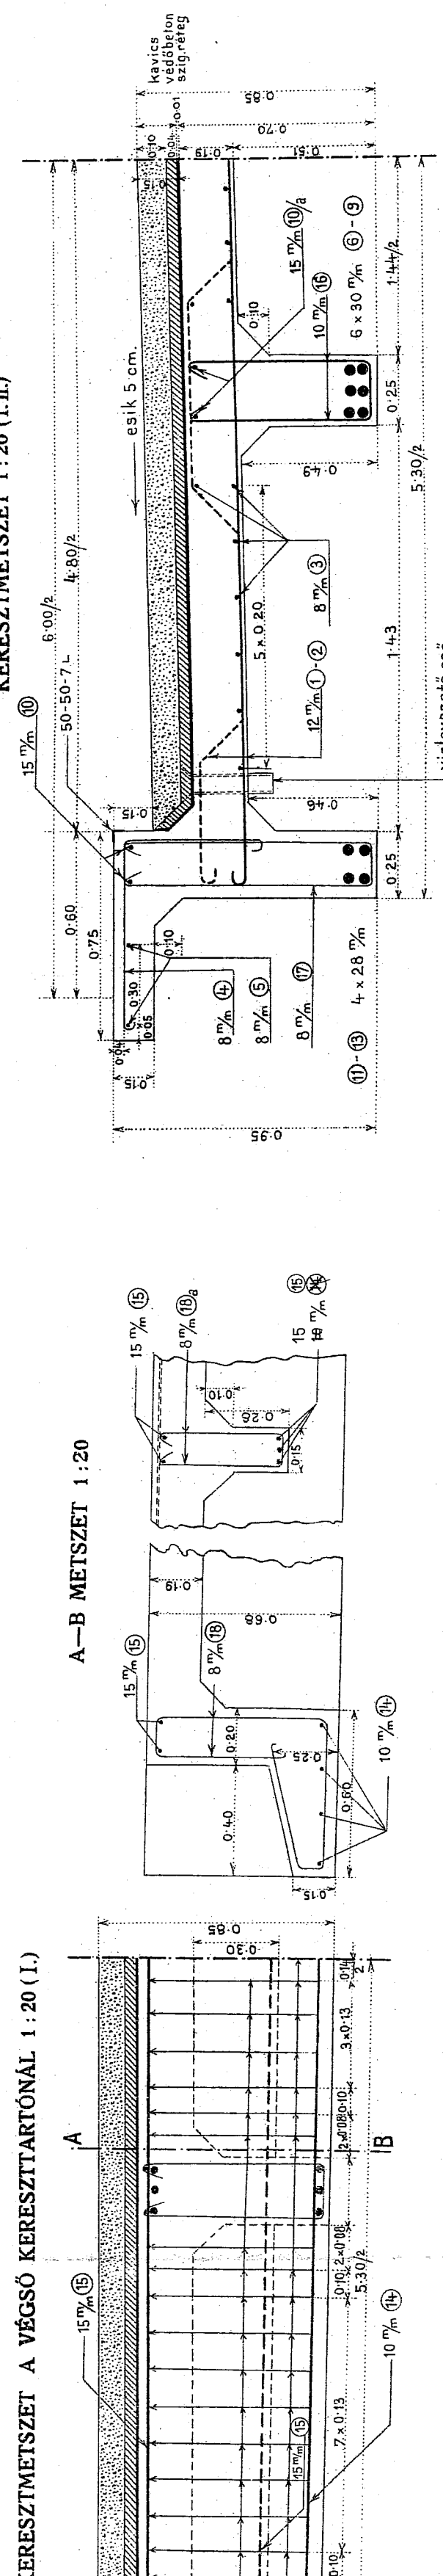

ALULNÉZET 1:20 (I.)

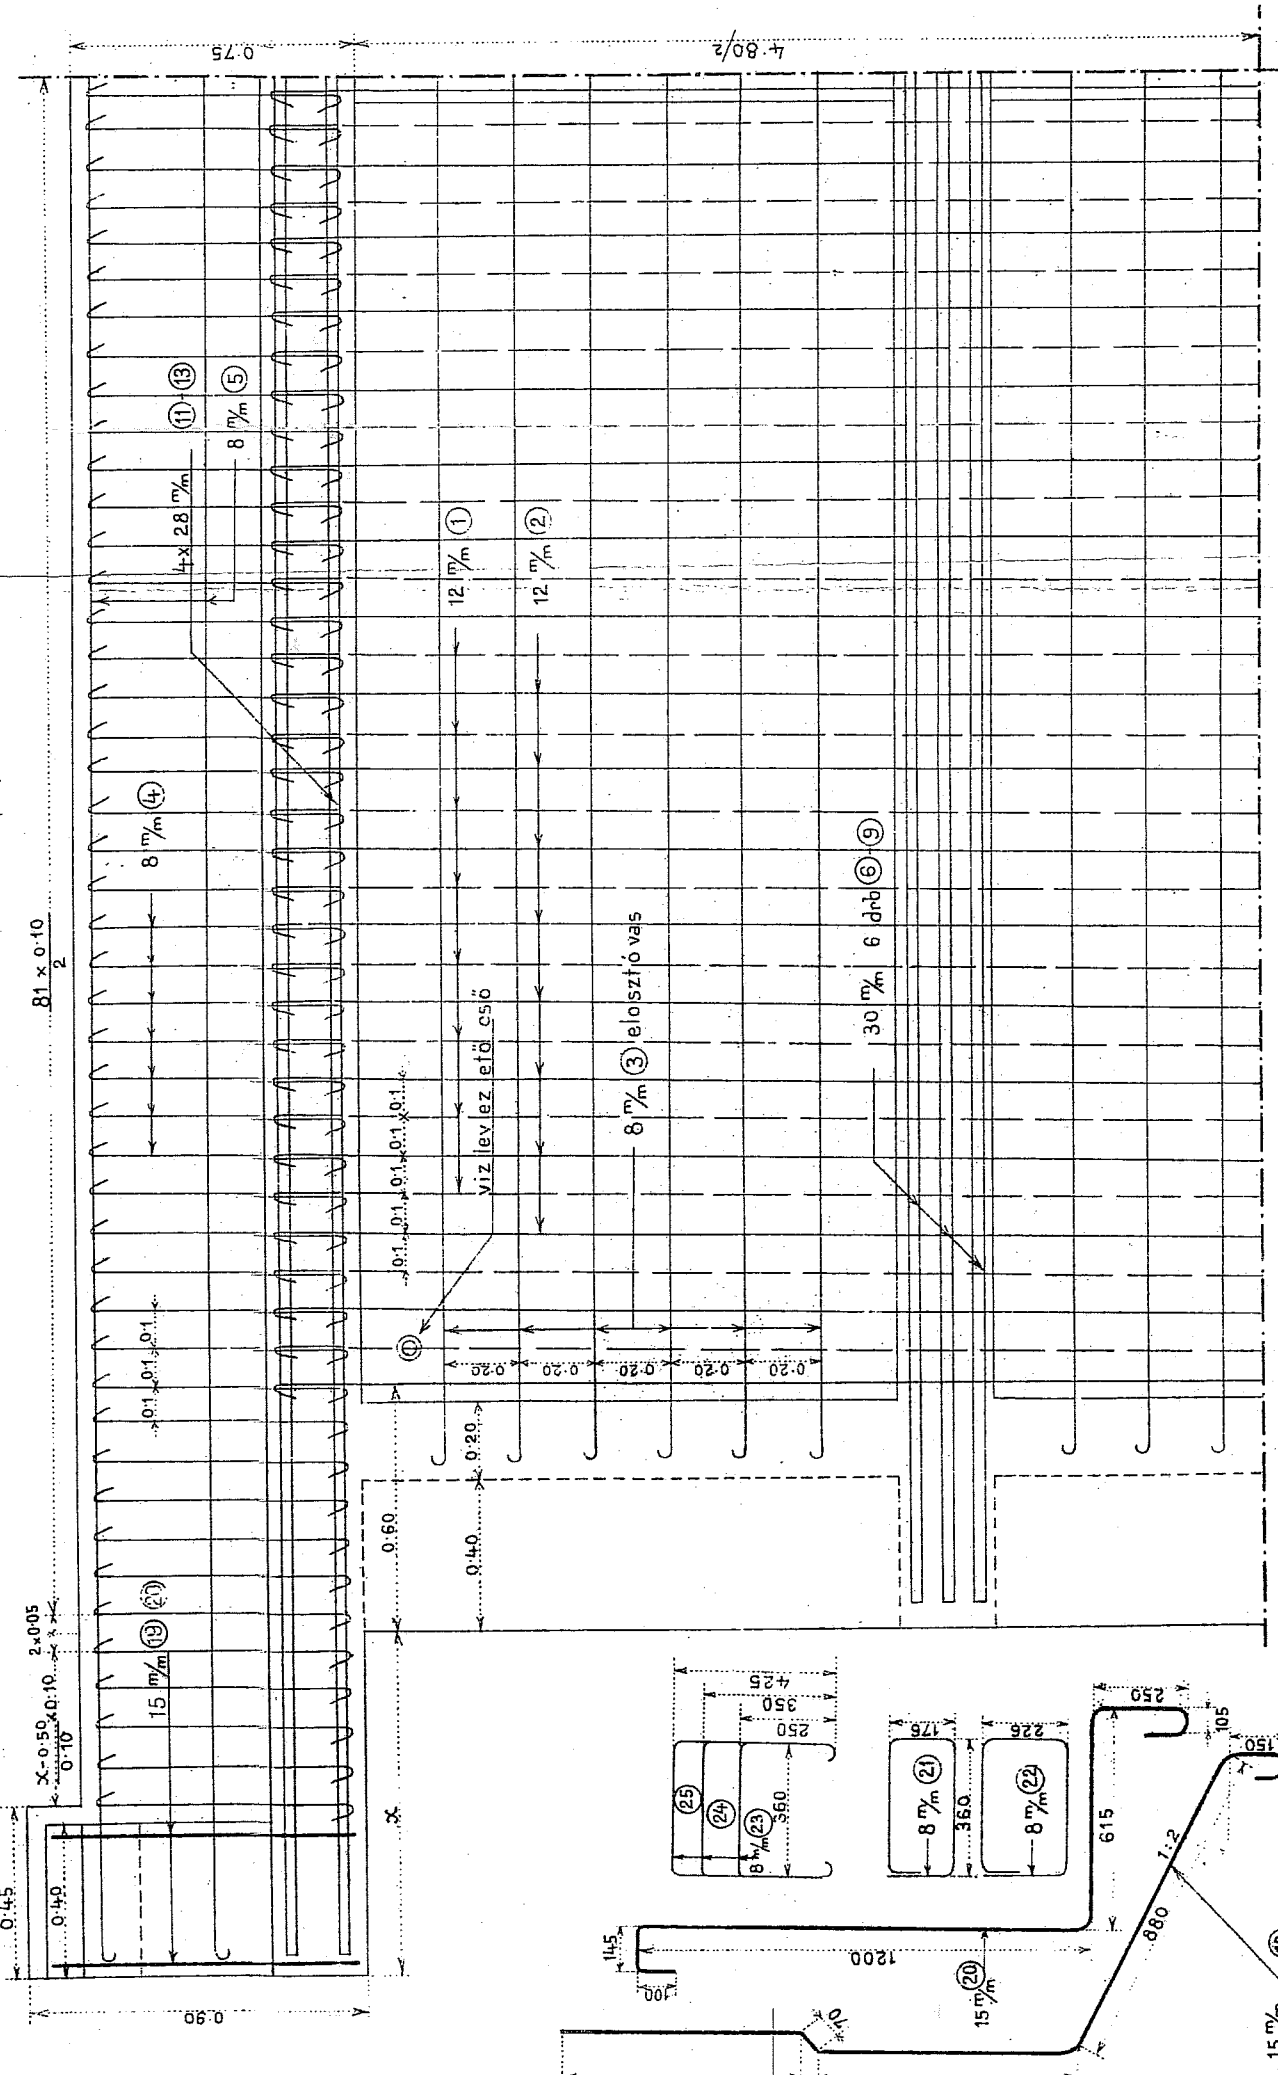


ANYAGKIMUTATÁSI ALTERNATÍVÁRA



Megjegyzés: 'x' értéke (mértékben) bejelölésitendő!


Általános elrendezés. I. alternatíva

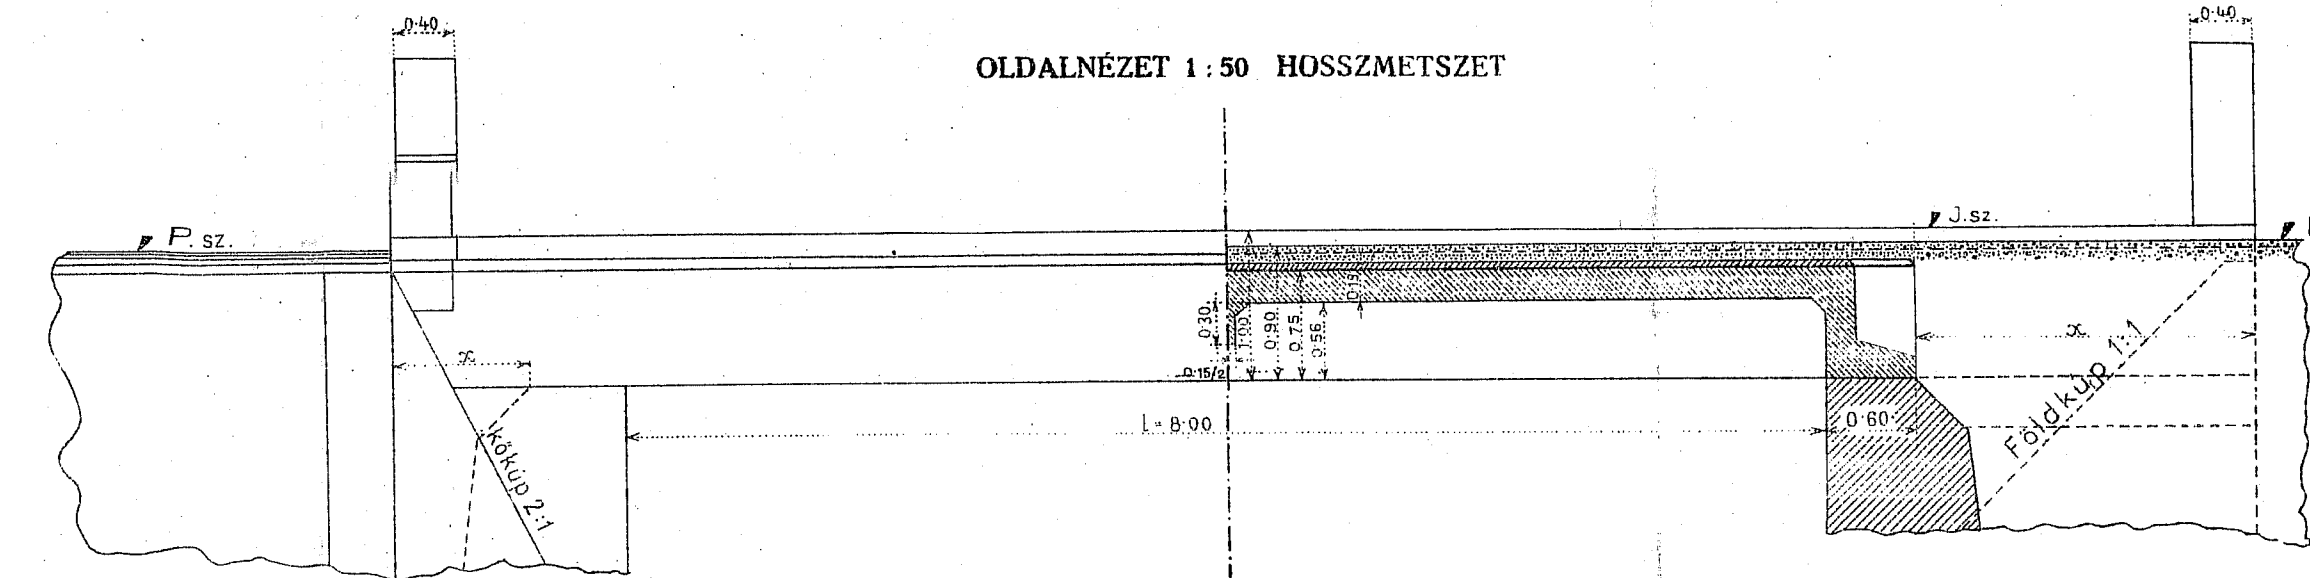


Általános elrendezés. II. alternatíva

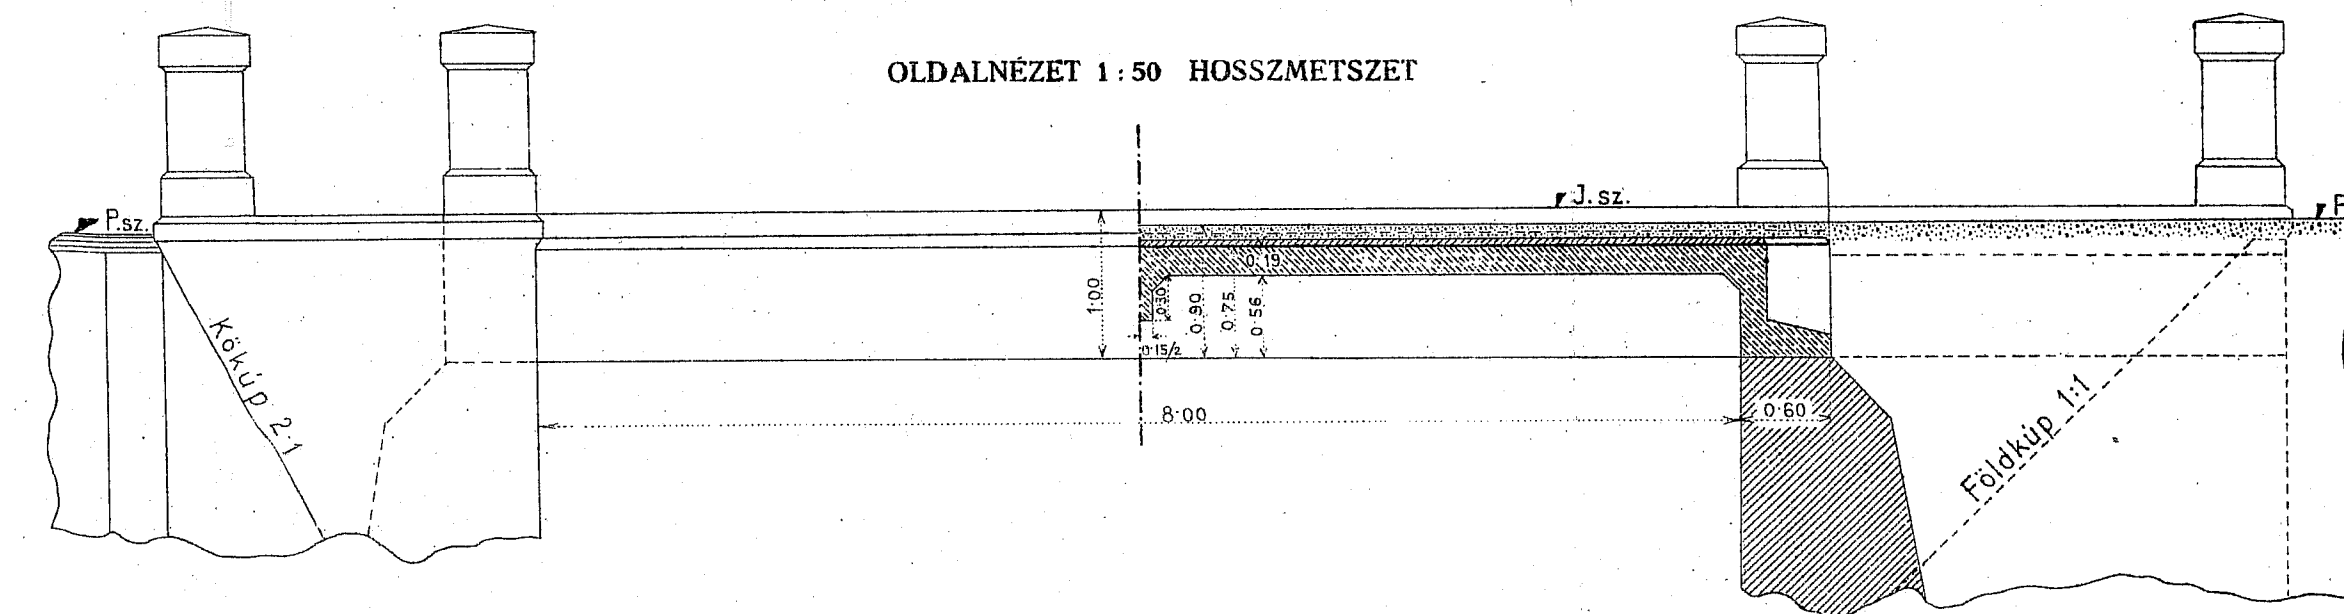


KERESZTMETSZET 1:50 (I)


HÁTSÓNÉZET 1:50 (II)

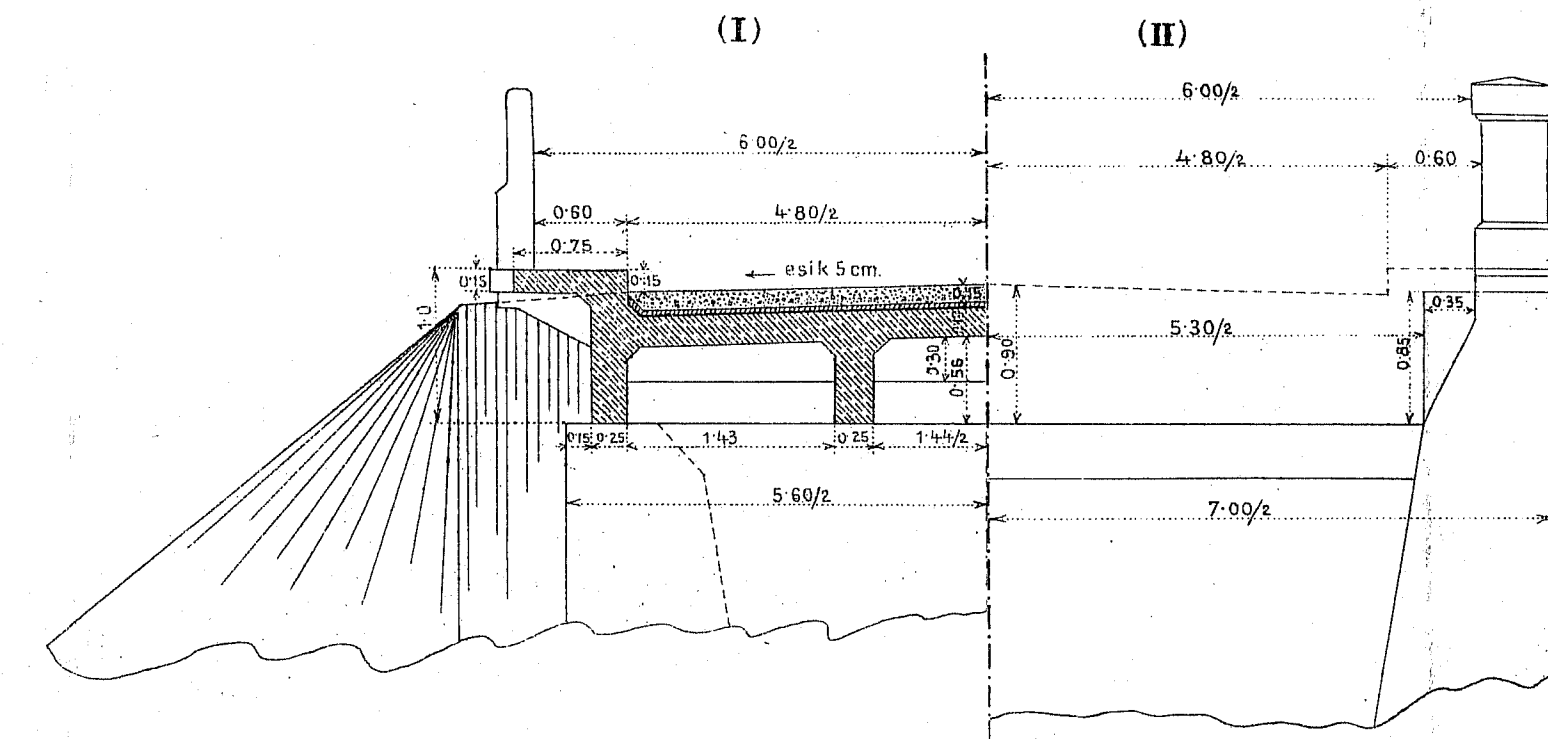

KERESZTMETSZET A VÉGSŐ KERESZTMETSZARTÓNÁL 1:20 (I)

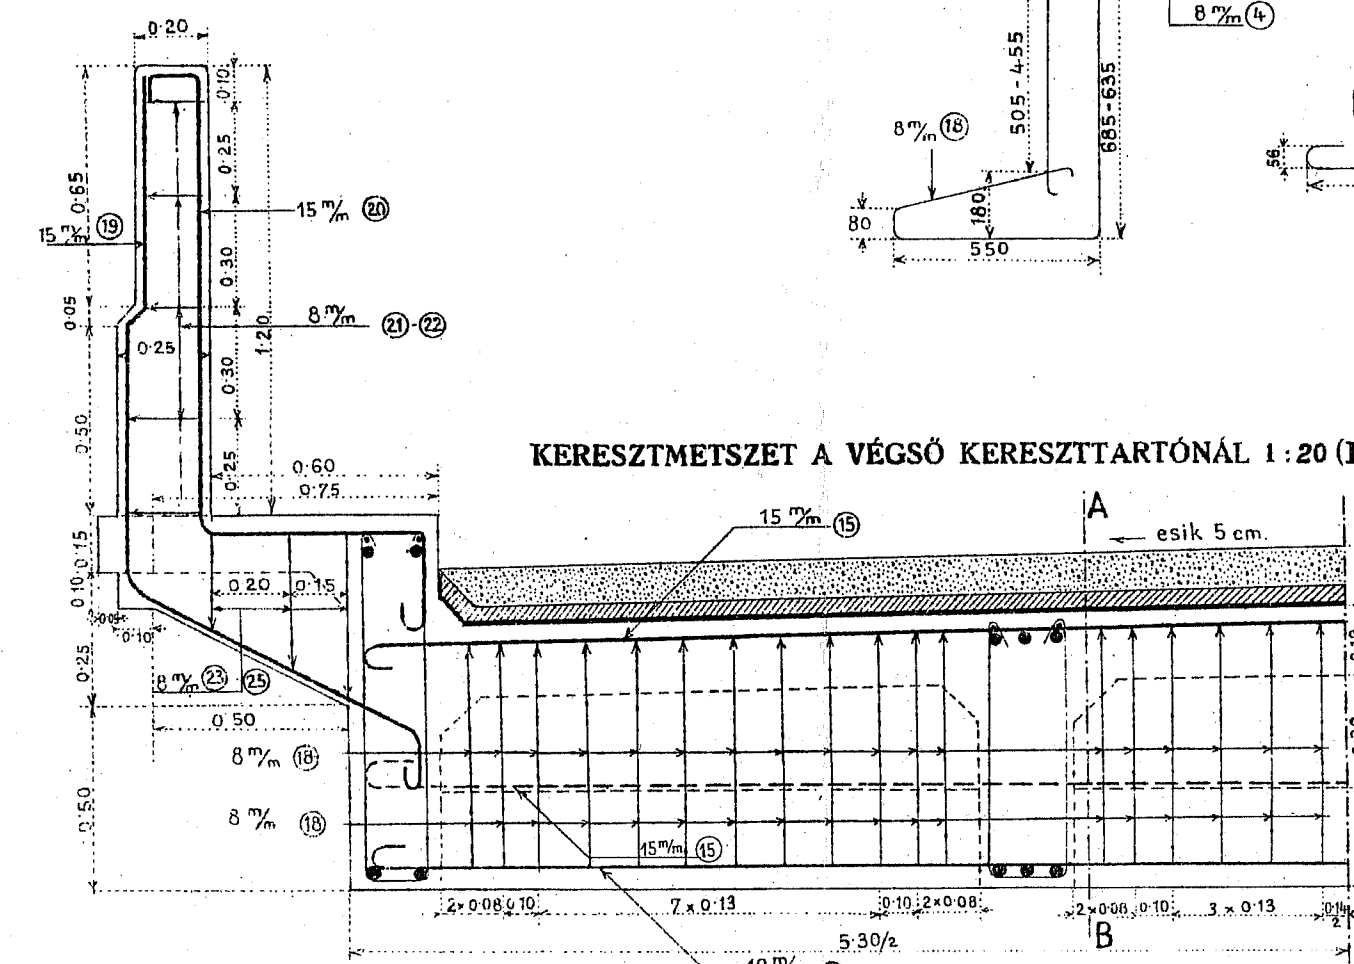


A-B METSZET

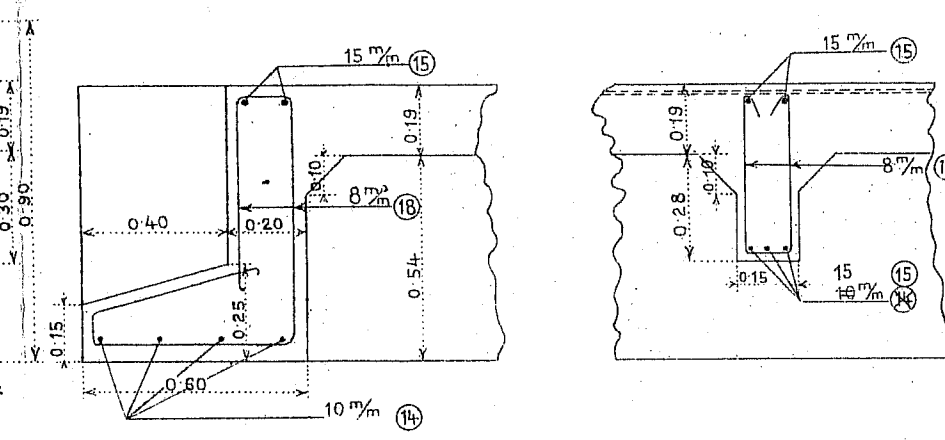


VASBETON GERENDAHIDAK 8'00 m. SZABADNYILÁSSAL.

SZÉLSŐ FŐTARTÓ 1:20 (I)


KÖZÉPSŐ FŐTARTÓ 1:20 (I/II)

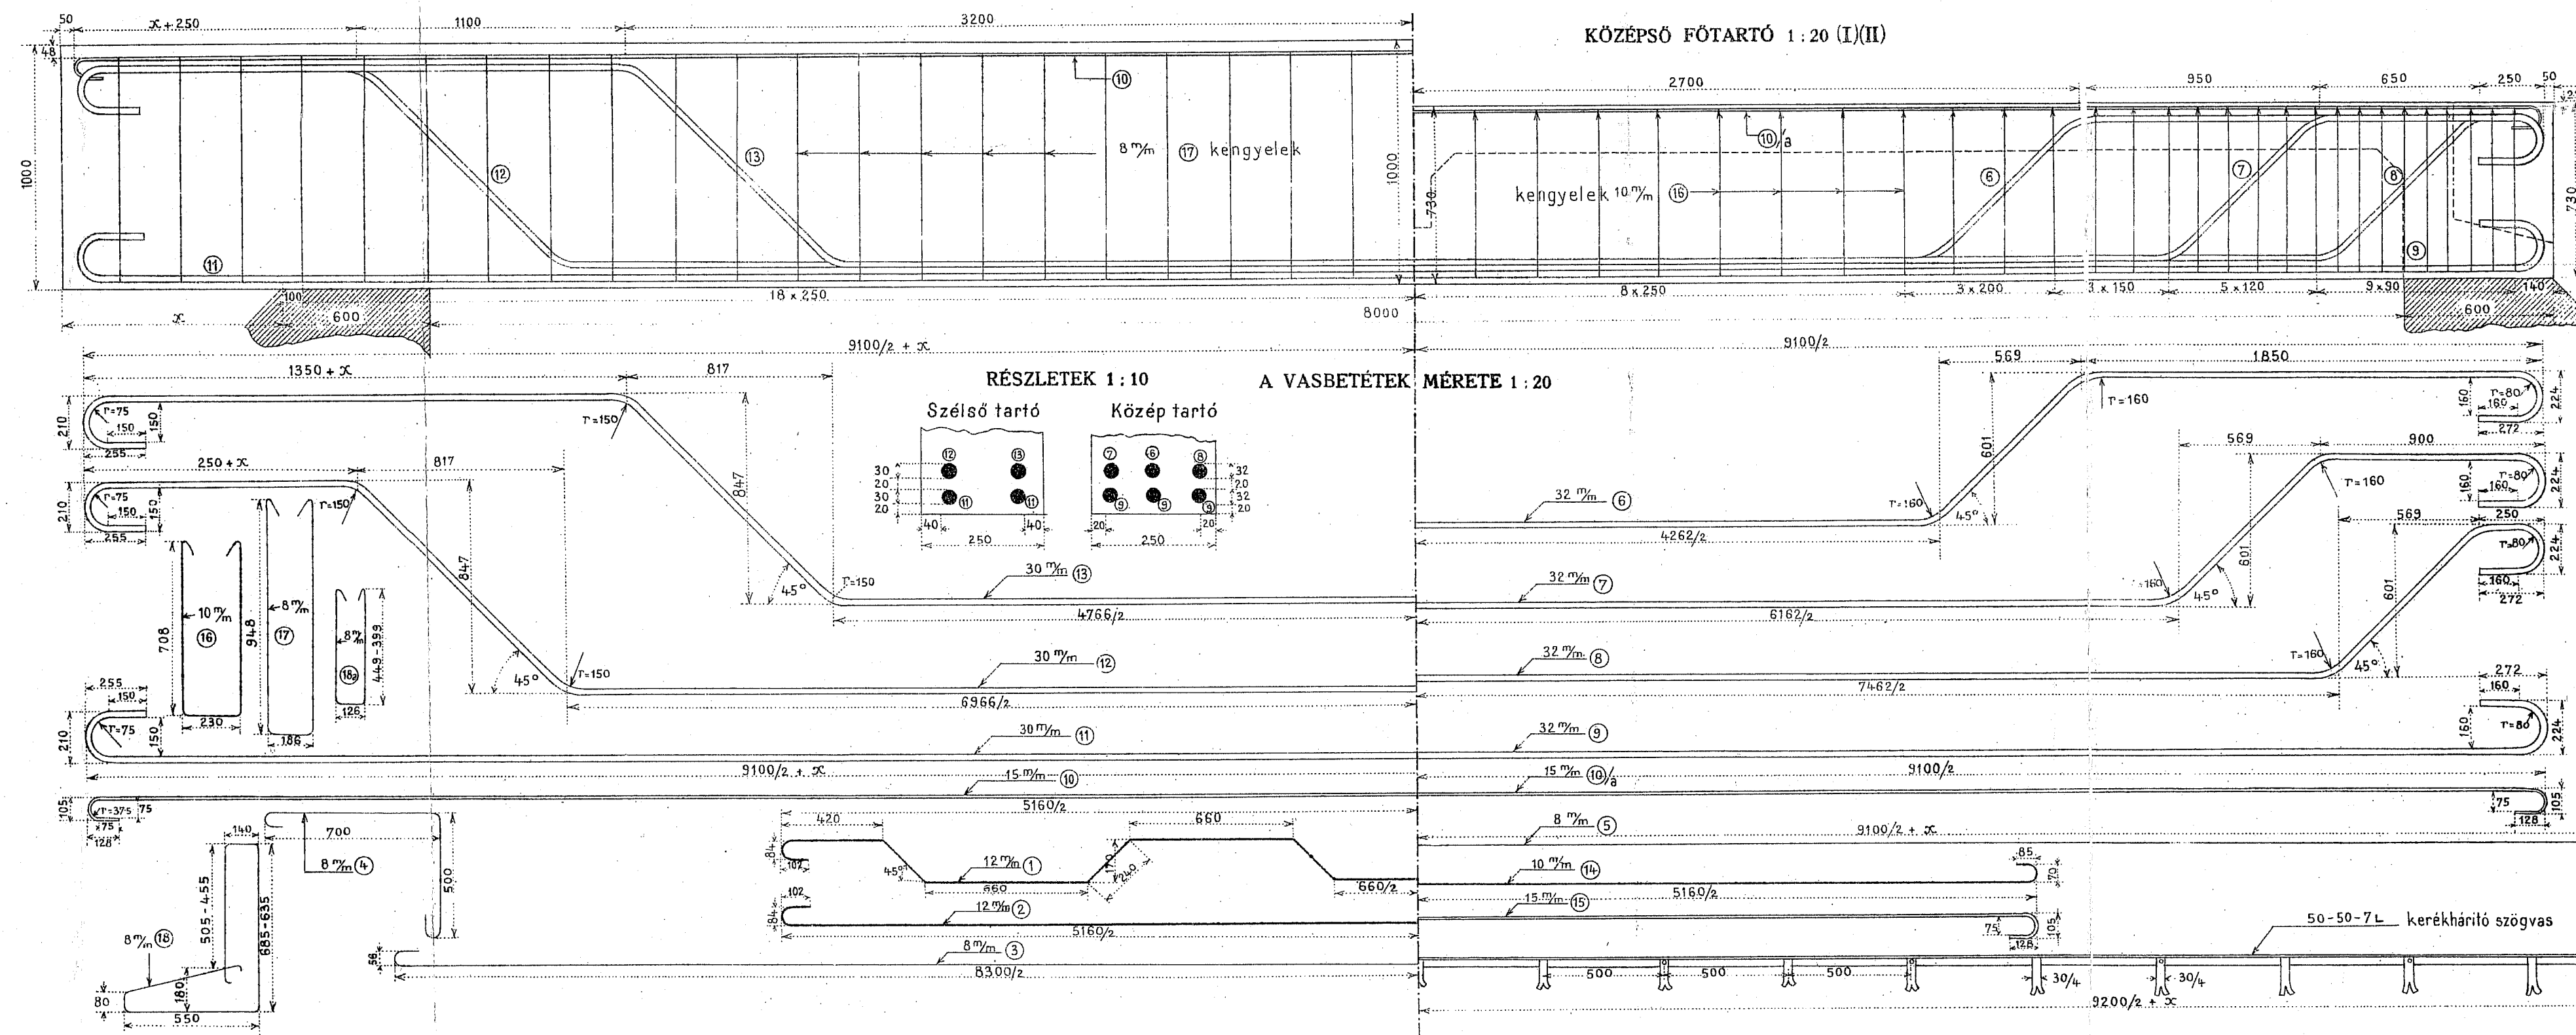

KERESZTMETSZET 1:20 (I/II)

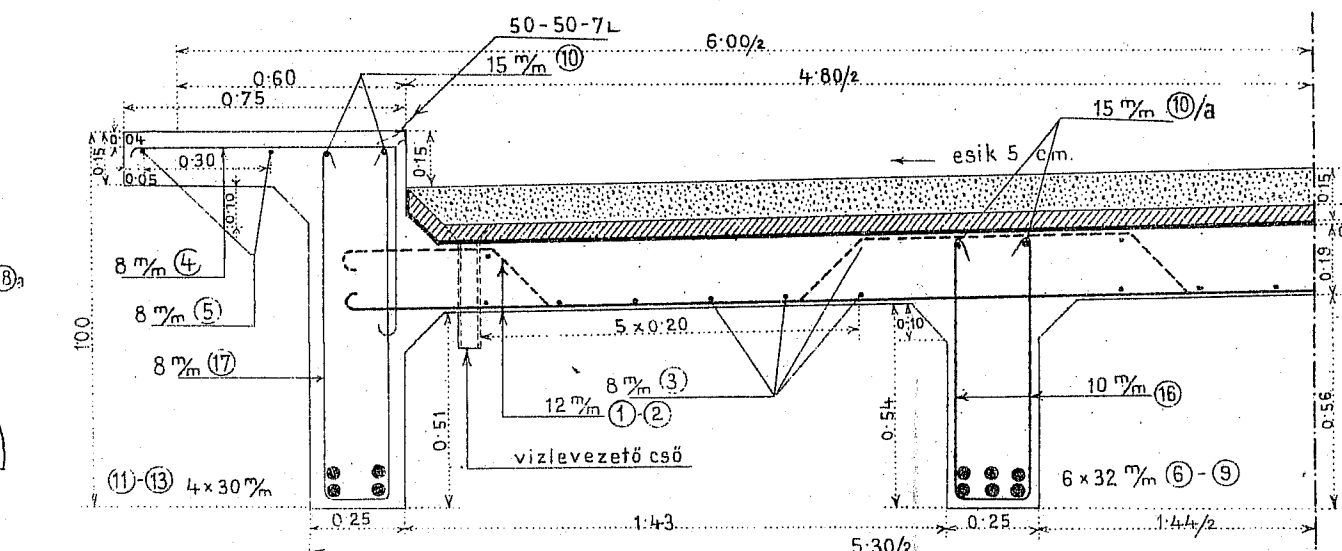

ALULNÉZET 1:20 (I)

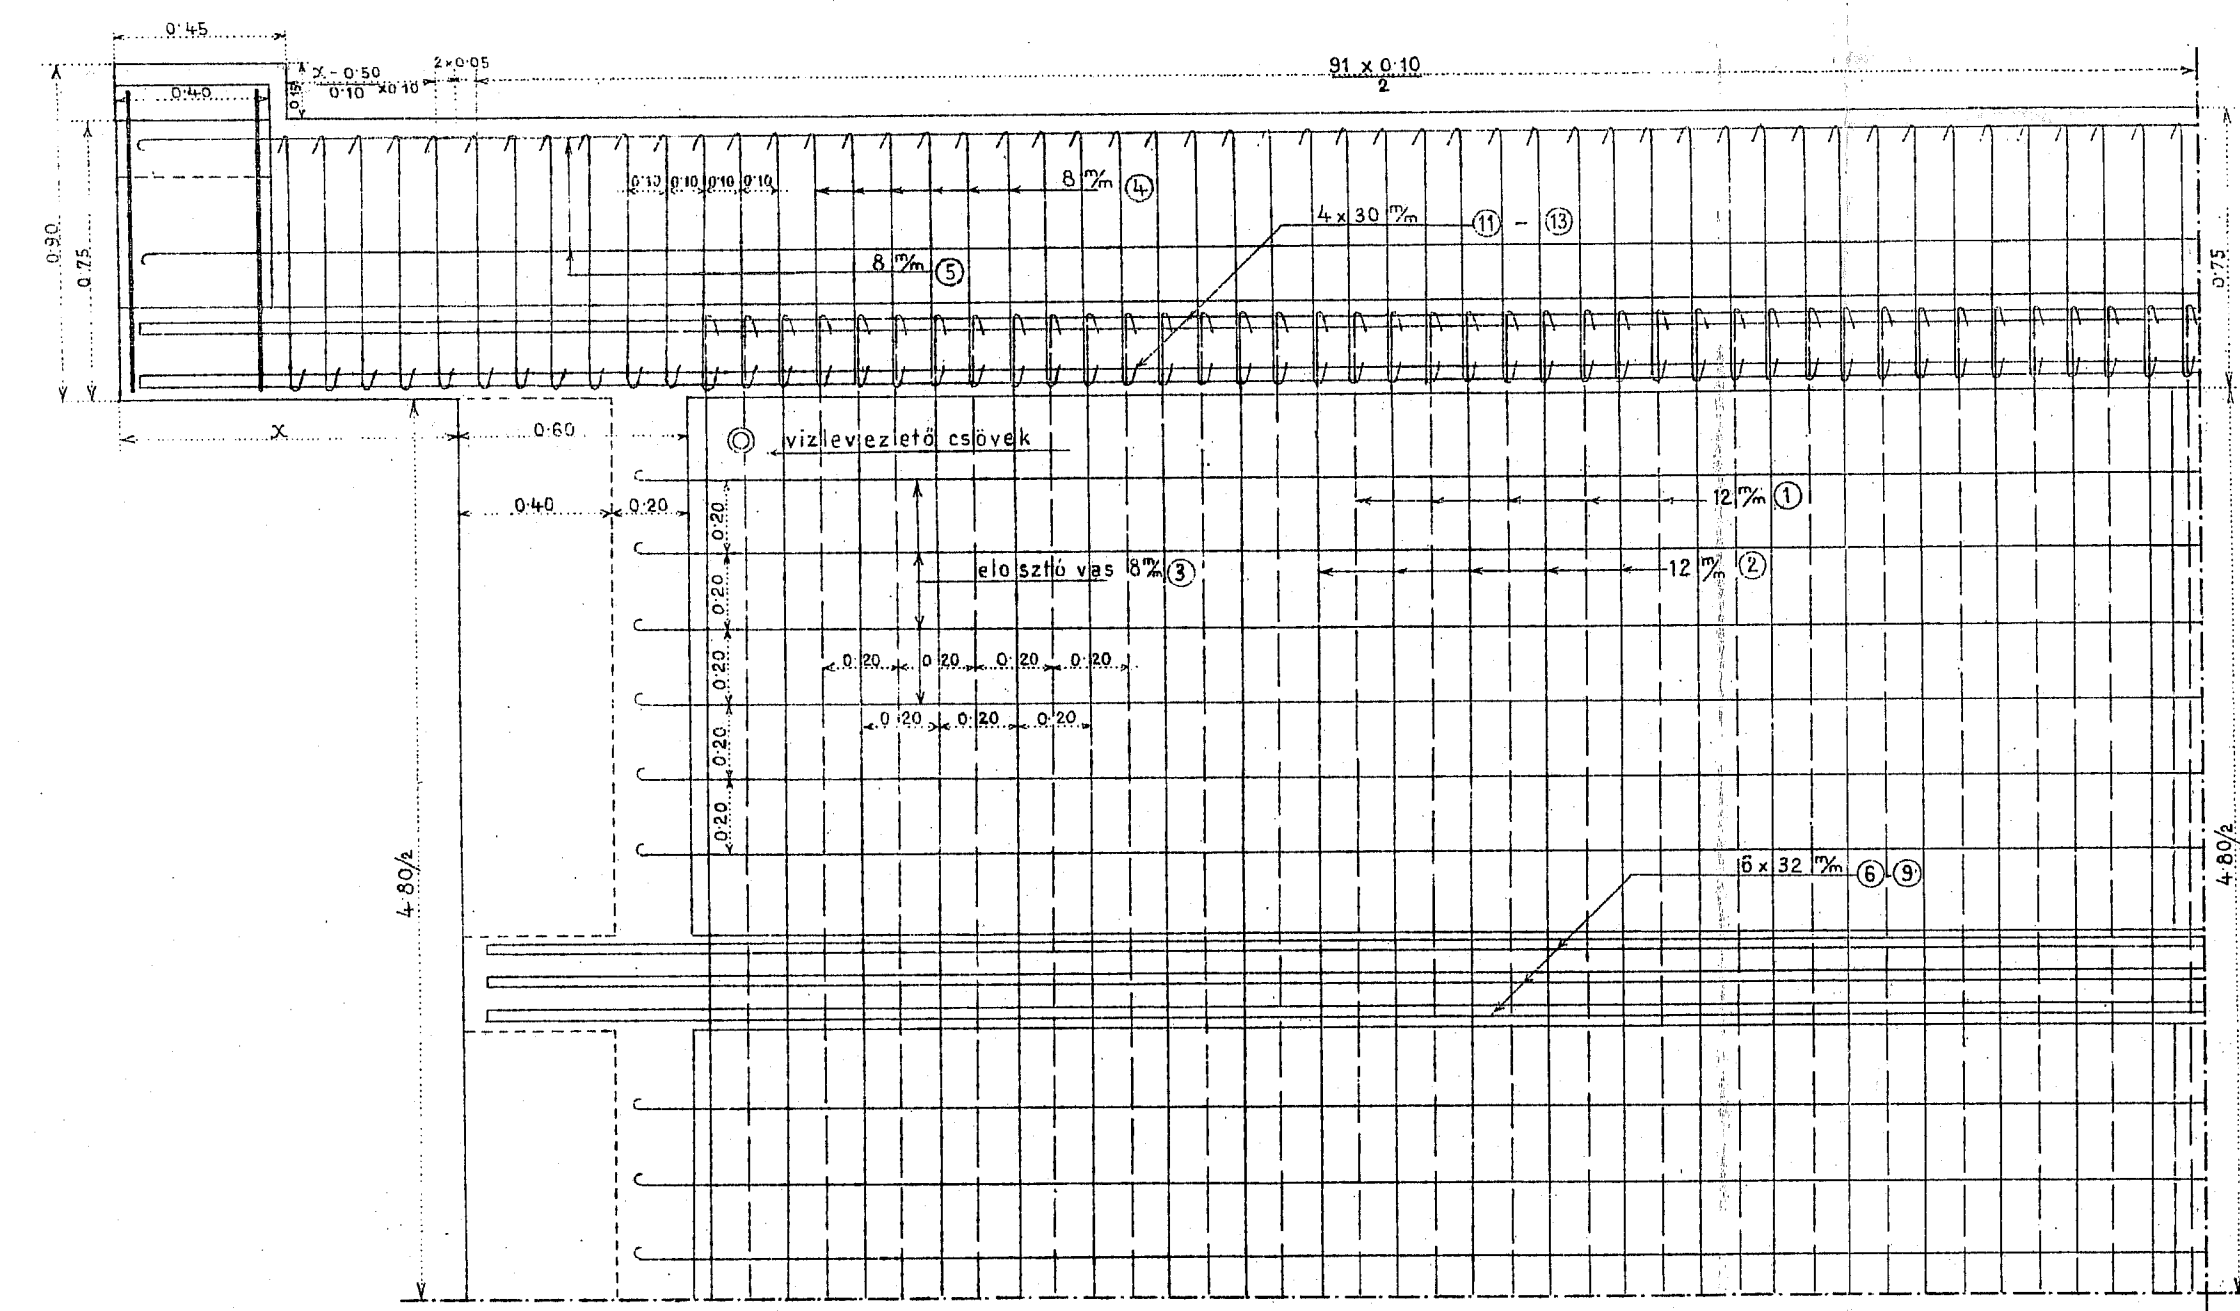

A próbateljes alkalmával a kocsiút folyómenténként 4300 kg-al a járdá egyenként 600 kg-al a hid egész szélességben tehát 5500 kg-al terhelendő meg. E terhelés mellett a számított maximális rugalmas behajlás közepértartónál 3,0 mm, szélső tartónál 1,7 mm és a keresztirányban merevnek képzelt egész hid behajlása 2,2 mm.

ANYAGKIMUTATÁS ALTERNATÍVÁRA

Anyag neve	Ár Ft	Dt	Hossz m.	Súly kg.
	eg.	össz.	f.m.	összesen
a) Vasanyag				2341,0
Megjegyzés: X értéke (méterben) behelyettesítendő!
Az ①-⑩ jelű vasbetetek és a kerékharító szögvas a II. alternatívához képest a hidfőkon túl X értékkel meghosszabbítandók, a ⑪ és ⑫ jelű vasbetetek, valamint a kapaszkodó lemezek száma 16x, illetve 8x értékkel szaporítandó!

ANYAGKIMUTATÁS A II. ALTERNATÍVÁRA (X=0)

Anyag neve	Ár Ft	Dt	Hossz m.	Súly kg.
	eg.	össz.	f.m.	összesen
a) Vasanyag				2341,0
1) Pályalemez				207,8
2) Járda				101,7
3) Középső tartó				390,0
4) Szélső tartó				126,3
5) Végő keresztirány				26,5
6) Keresztirány				69,6
7) Kerékharító				94,0
8) Kapaszkodó lemezek				5,3
9) Vízvezető csövek				8,1
összesen:				2378,0
b) Beton				1851
c) Védőbeton				166
d) Aszfaltlemez 10% födessel (m²)				4622


Általános elrendezés. I. alternativa

OLDALNÉZET 1:50 HOSSZMETSZET

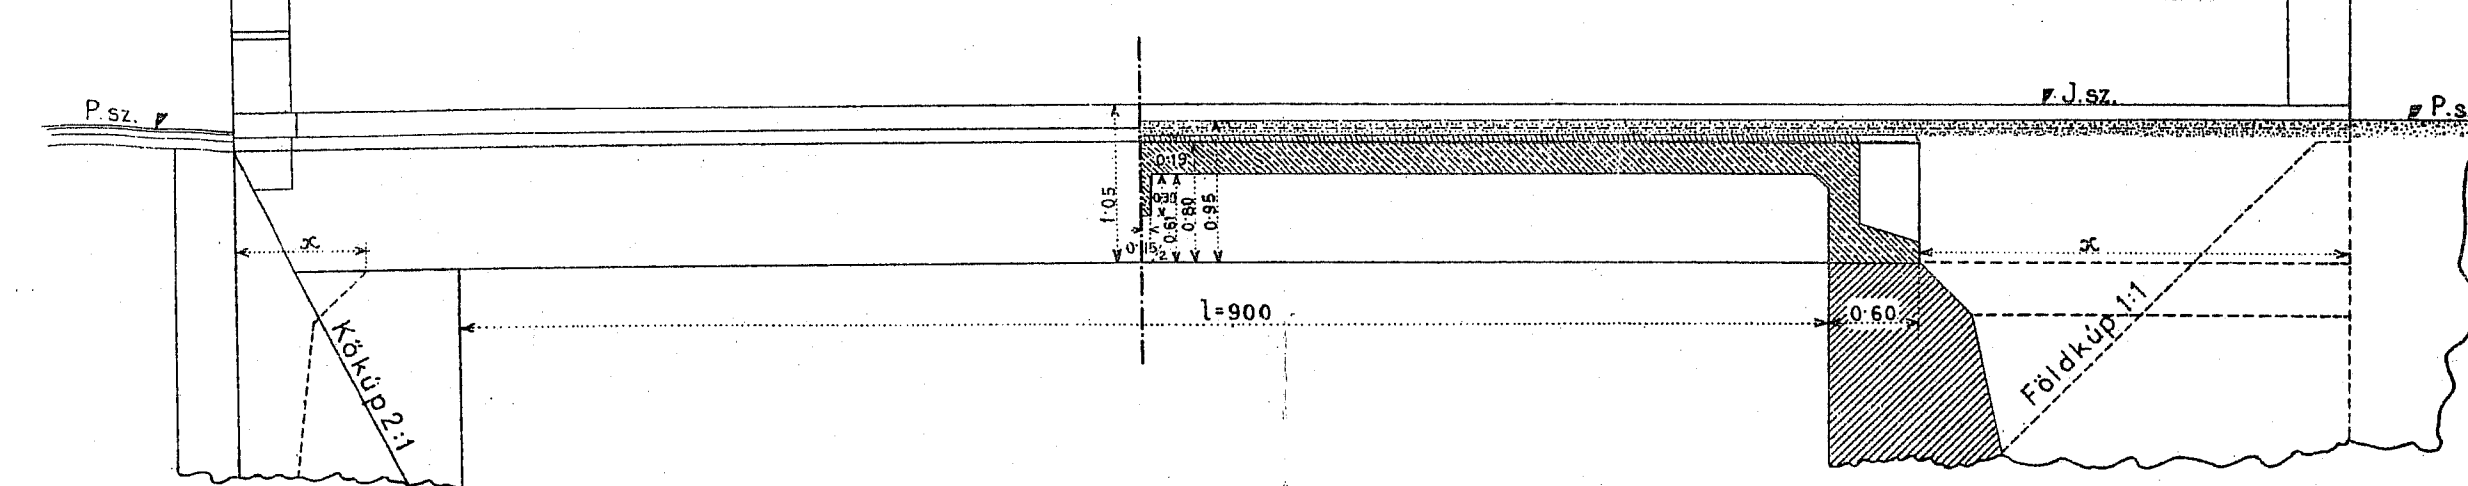


Általános elrendezés. II. alternativa

OLDALNÉZET 1:50 HOSSZMETSZET

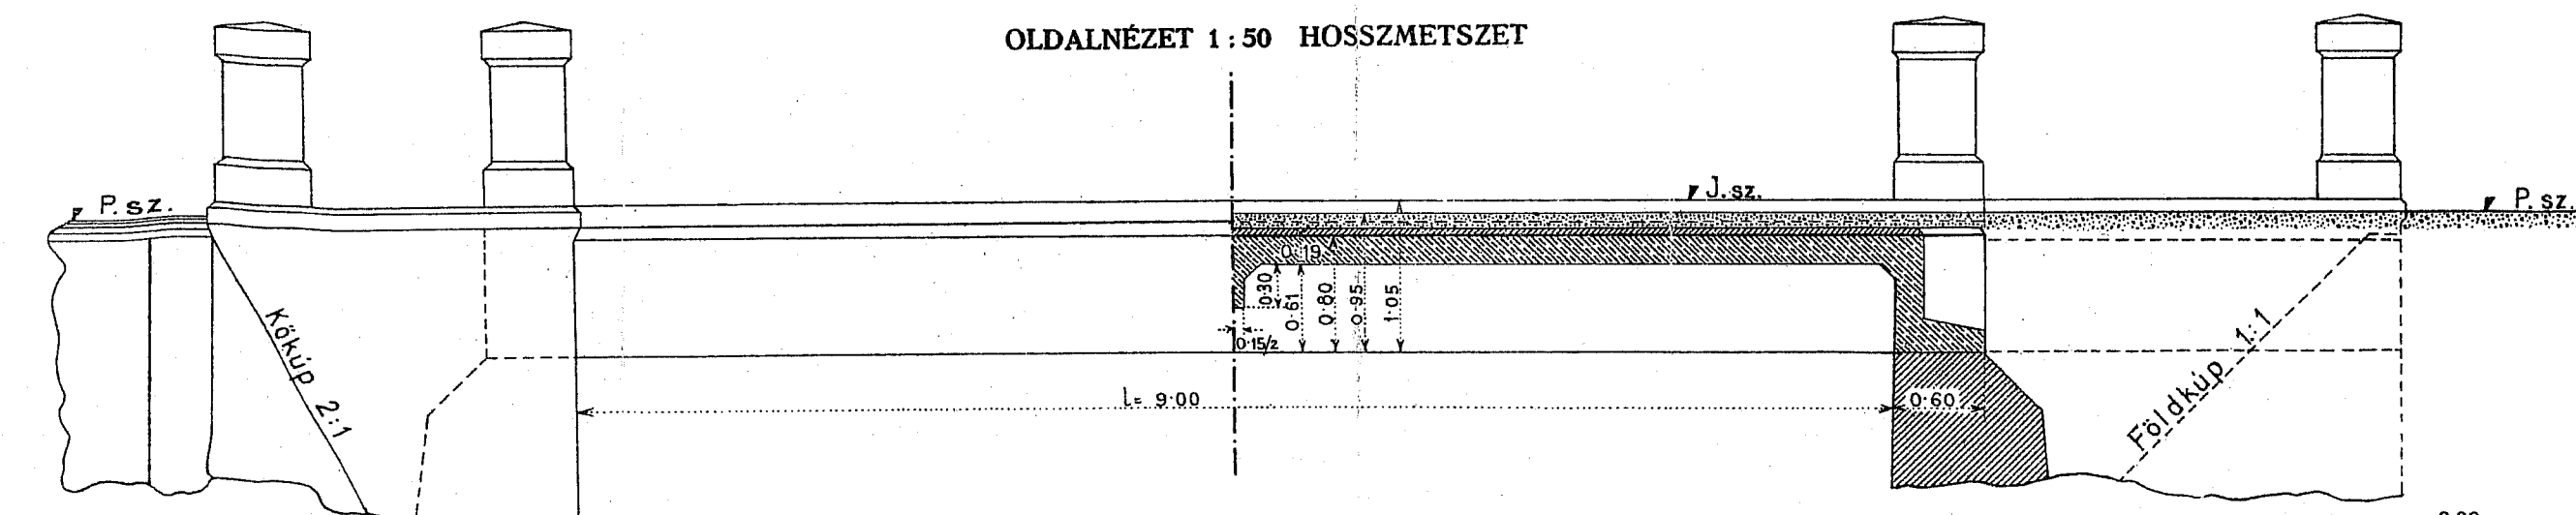


KERESZTMETSZET 1:50 (I.)

HÁTSÓ NÉZET 1:50 (II.)

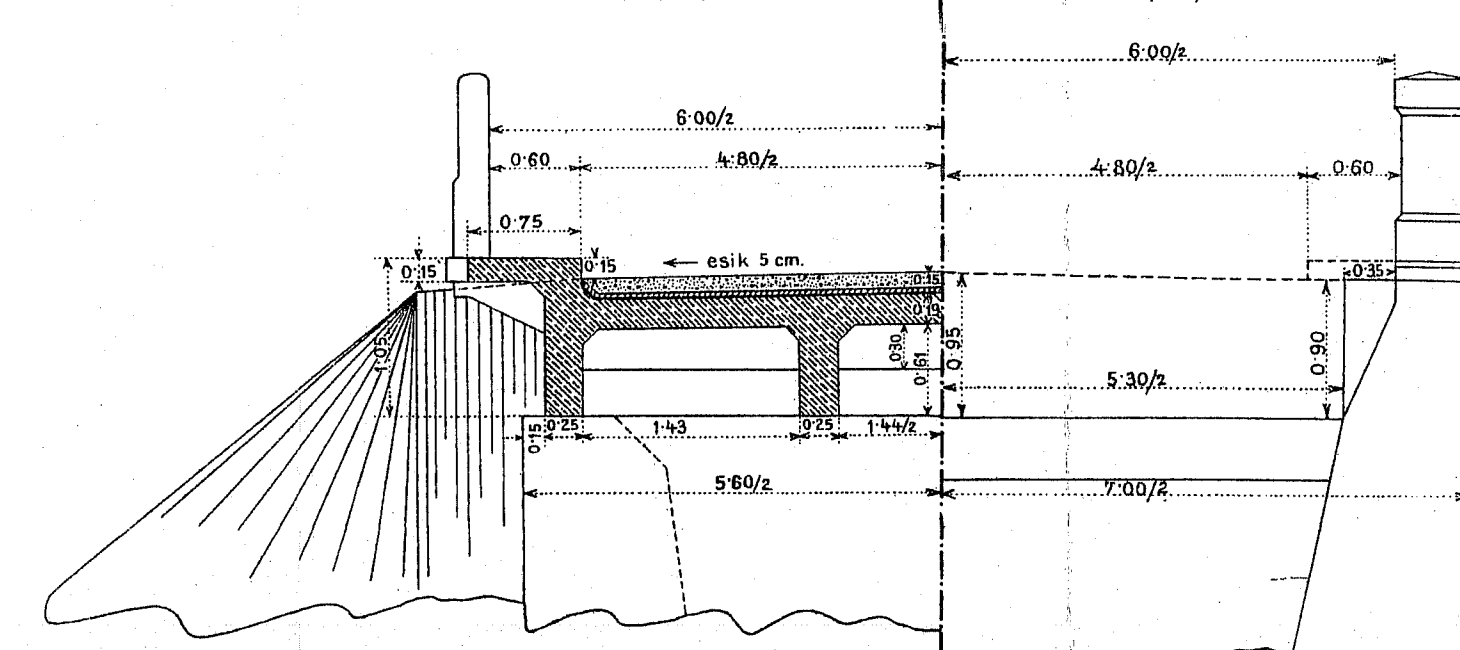


SZÉLSŐ FŐTARTÓ 1:20 (I.)

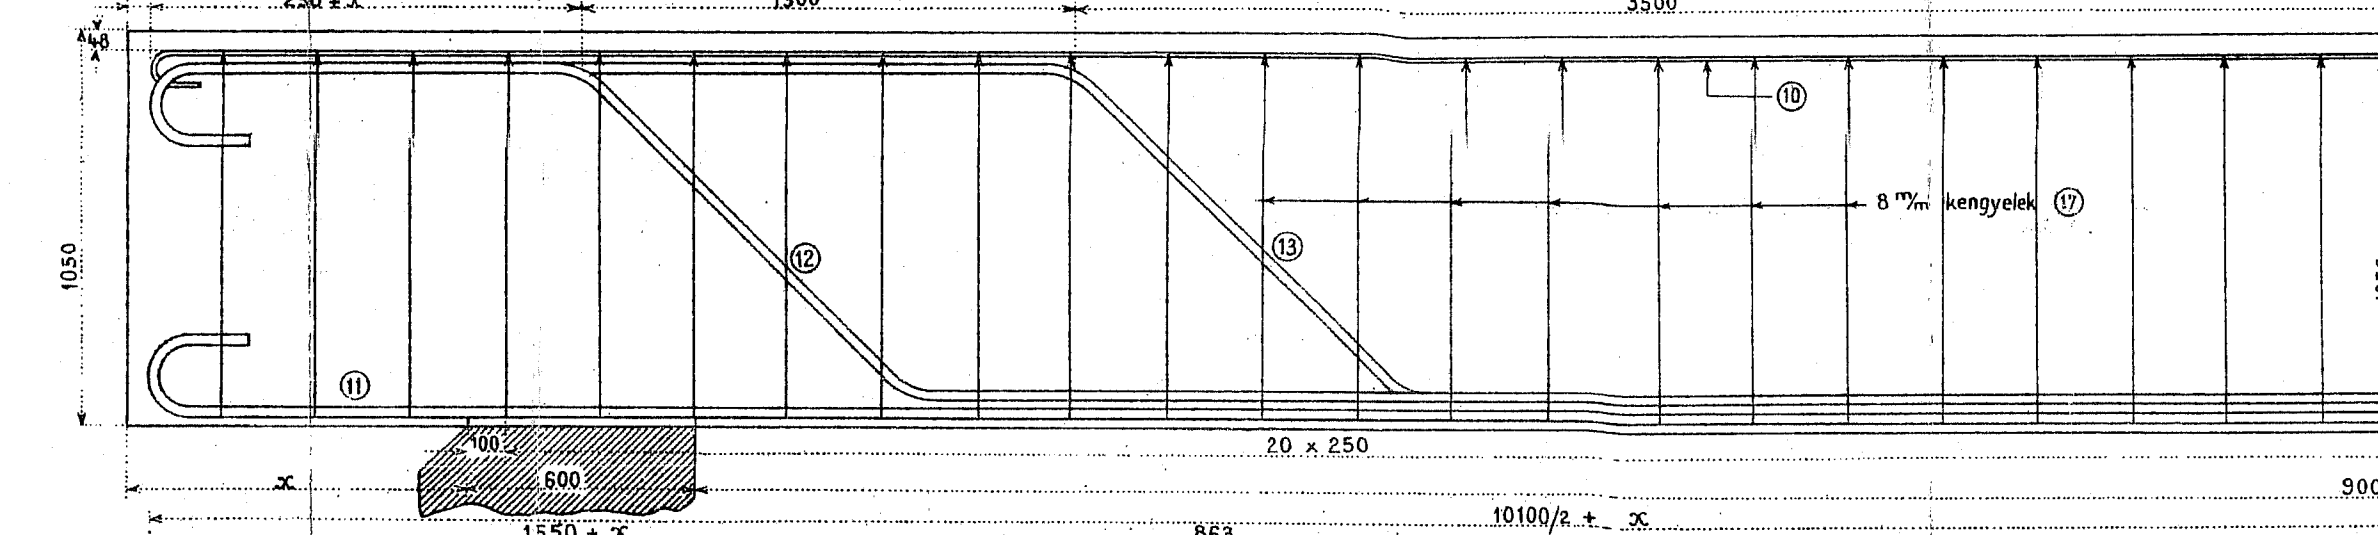


VASBETON GERENDAHIDAK 900 m. SZABADNYILÁSSAL.

KÖZÉPSŐ FŐTARTÓ 1:20 (I.) (II.)


A VASBETÉTEK MÉRETE 1:20

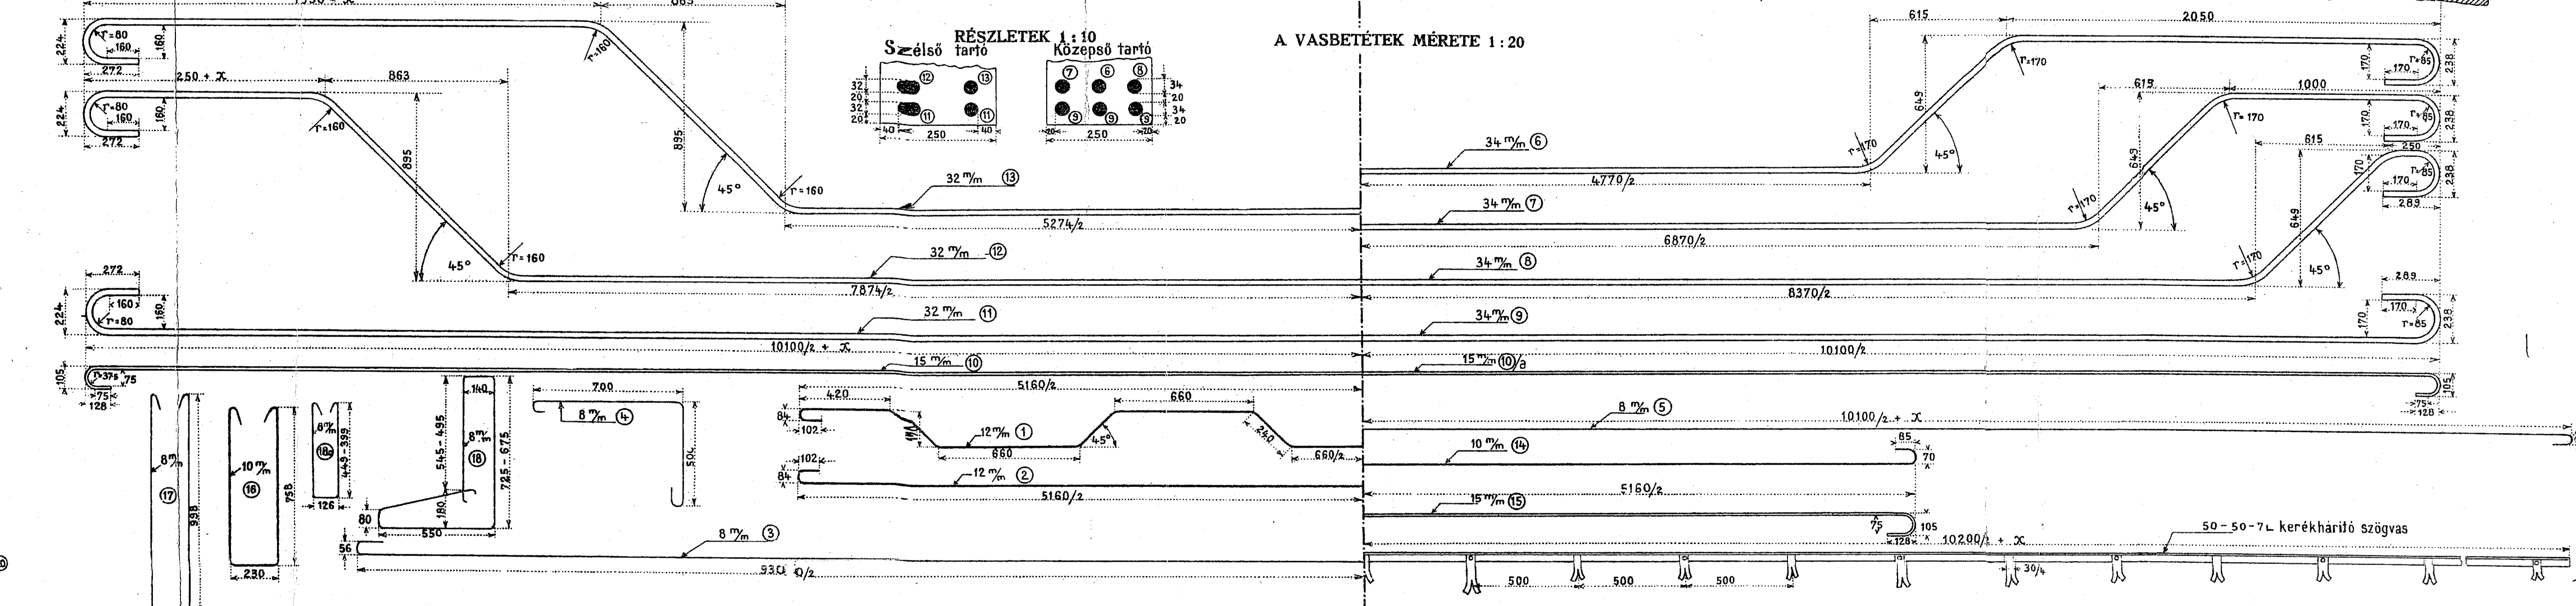


KERESZTMETSZET A VÉGŐ KERESZTTARTÓNÁL 1:20 (I.)

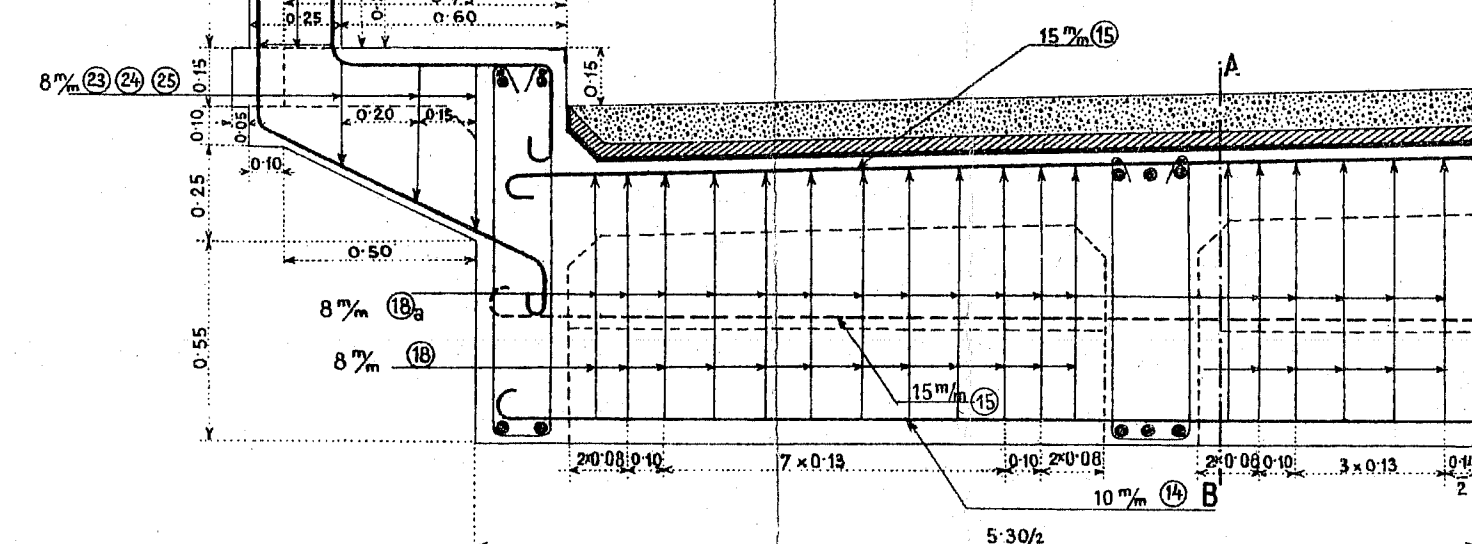

A-B METSZET

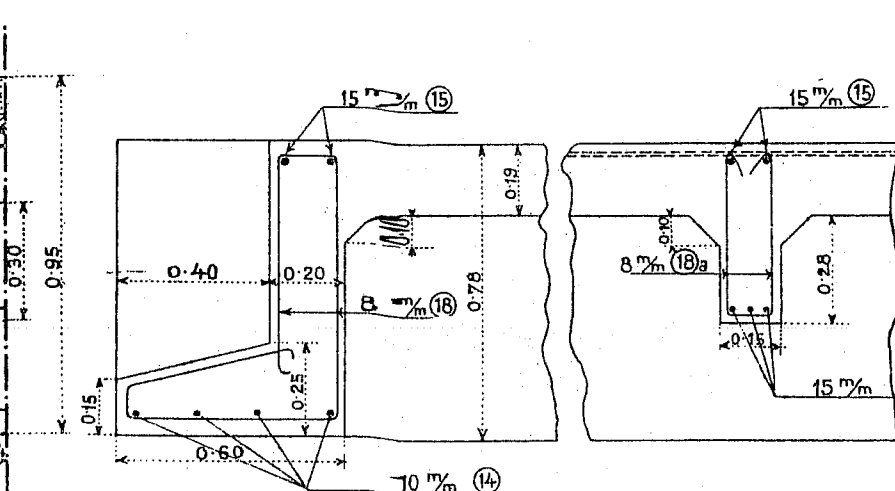

KERESZTMETSZET 1:20 (I.) (II.)

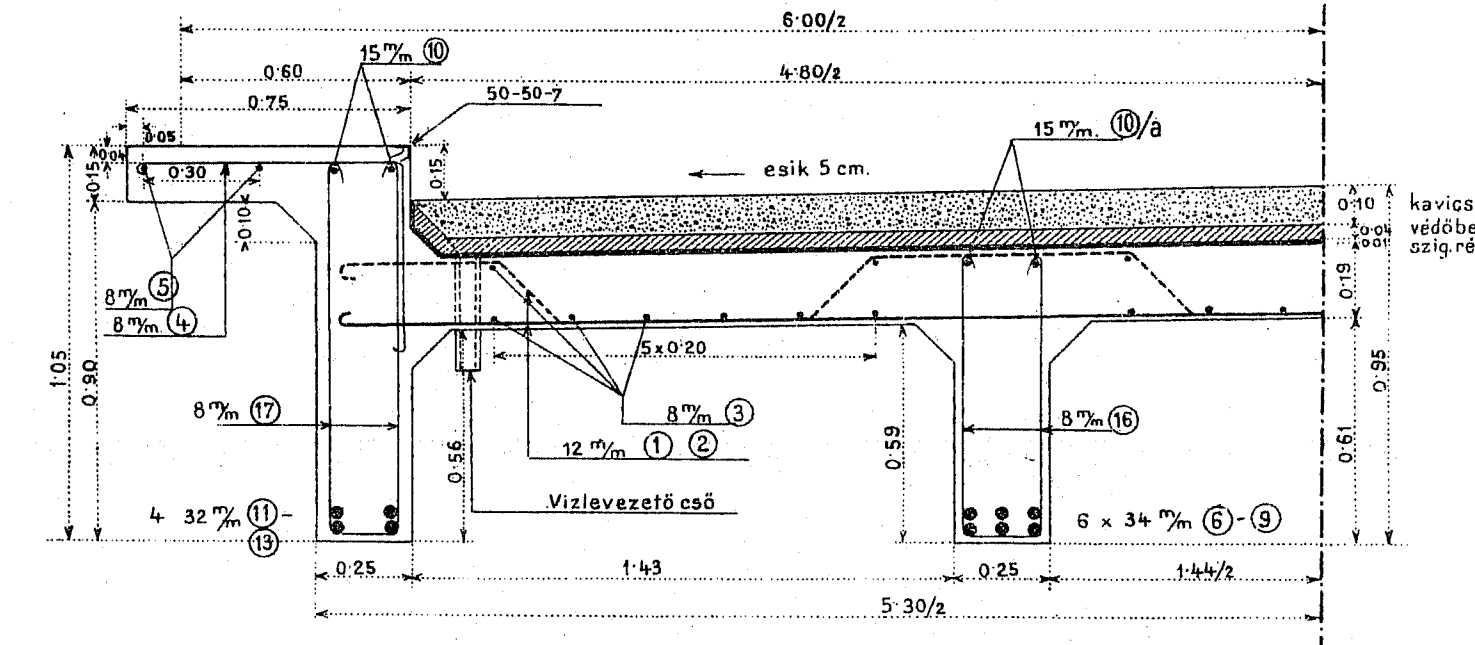


ANYAGKIMUTATÁS II. ALTERNATÍVÁRA (X=0)



Általános elrendezés. I. alternativa

OLDALNÉZET 1:50 HOSSZMETSZET

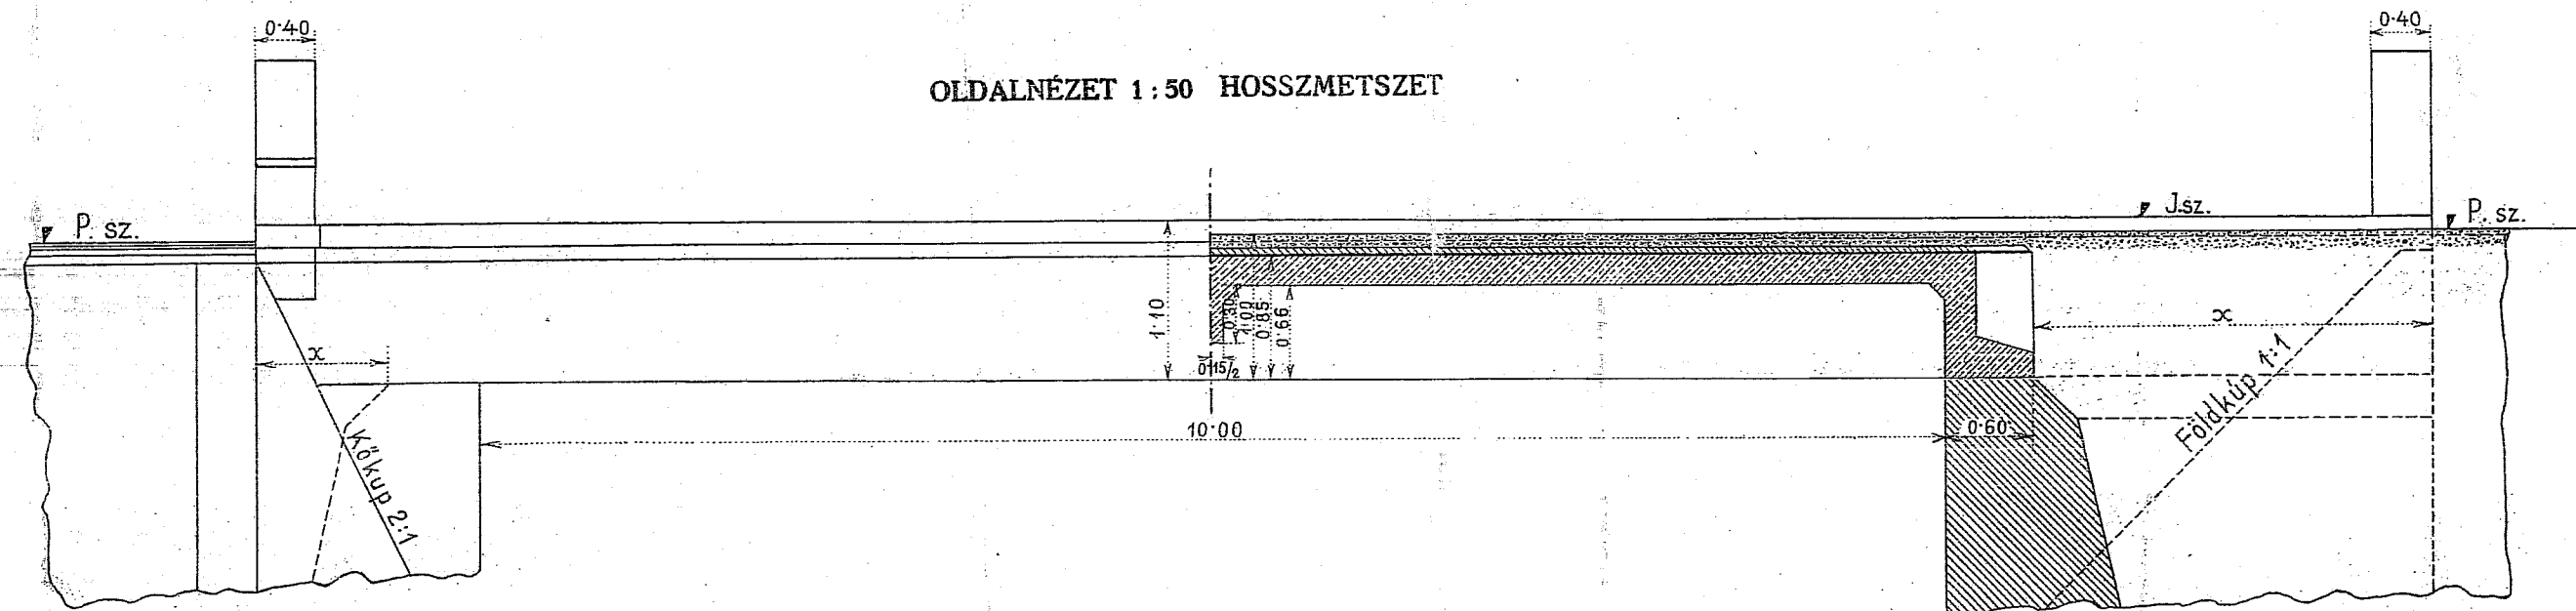

Általános elrendezés. II. alternativa


OLDALNÉZET 1:50 HOSSZMETSZET

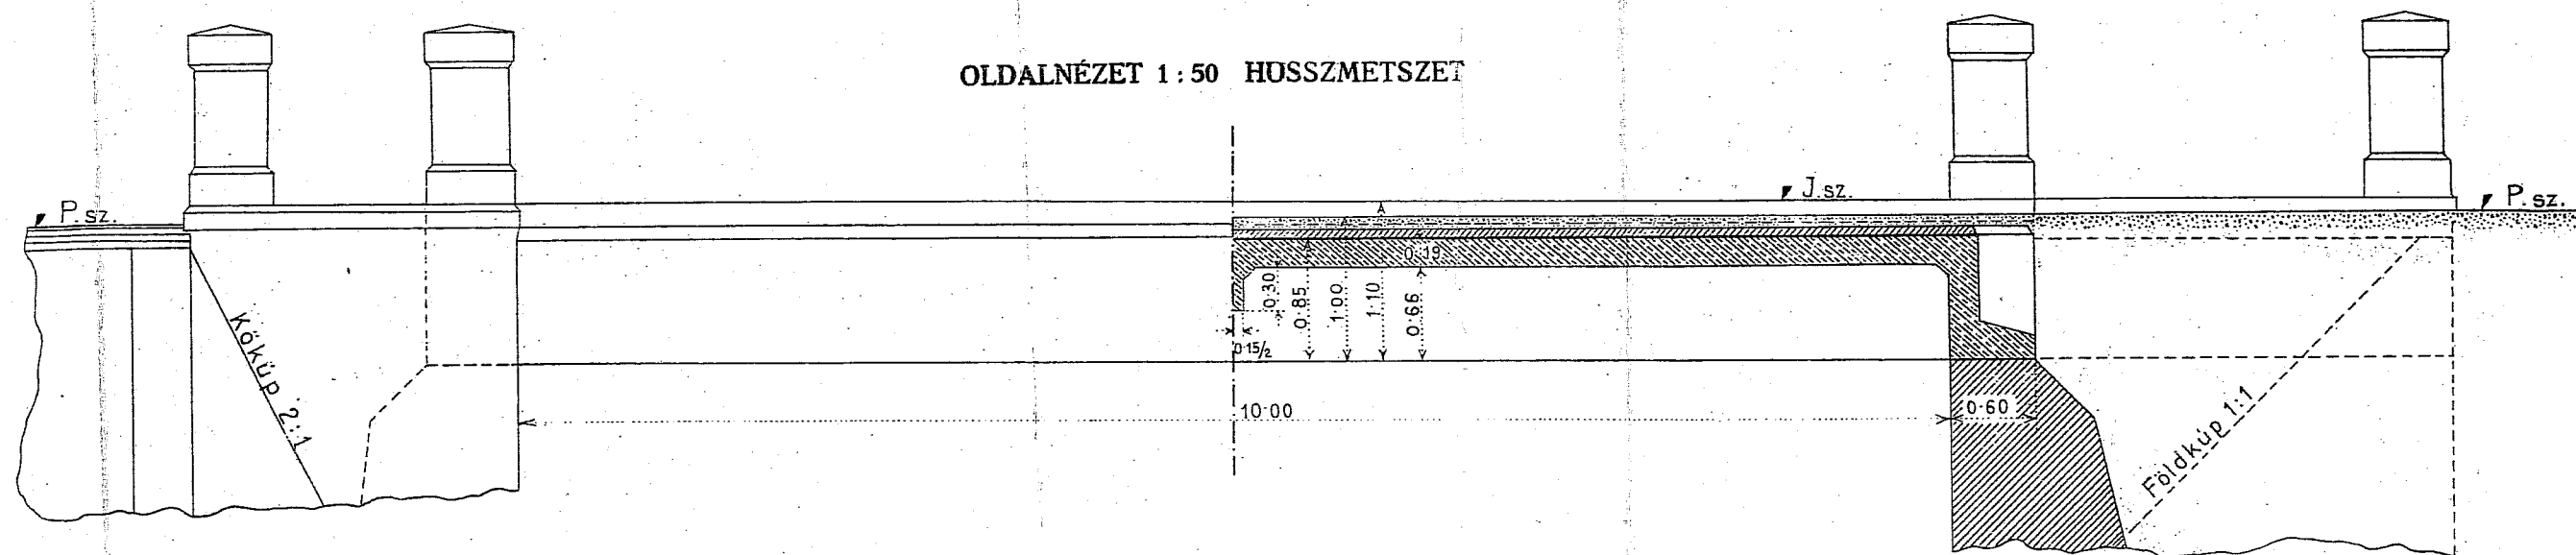


KERESZTMETSZET 1:50 HÁTSÓNÉZET 1:50

(I.)


(II.)

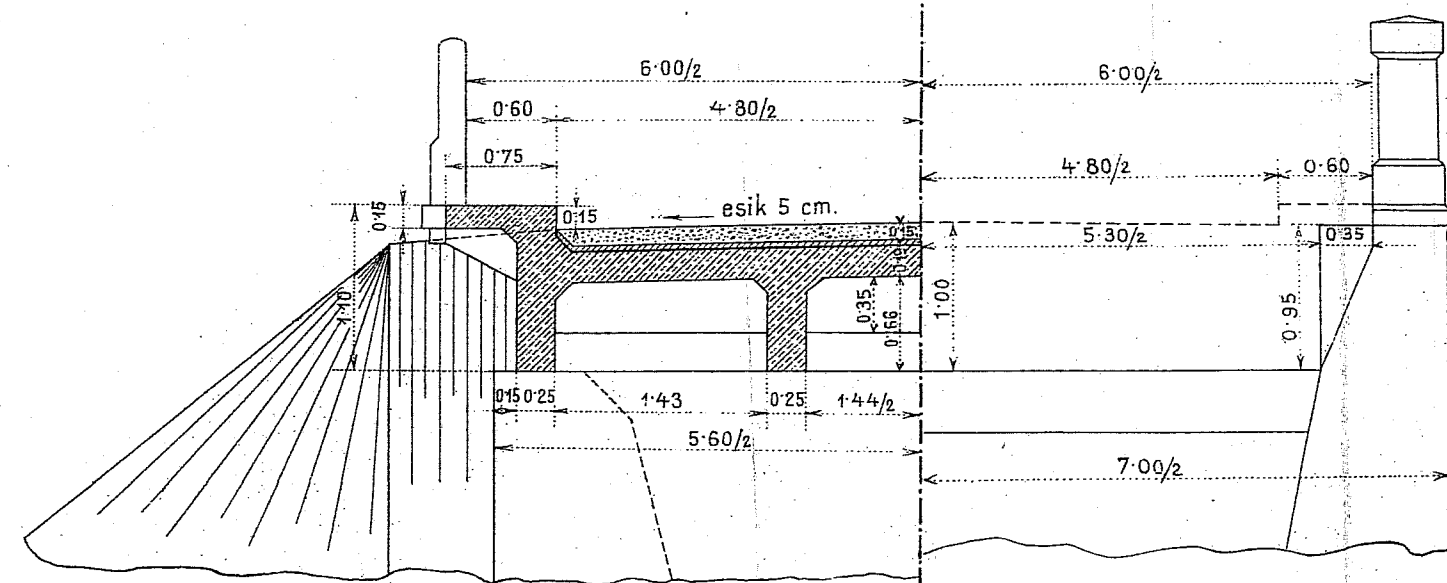


KERESZTMETSZET A VÉGSŐ KERESZTTARTÓNÁL 1:20 (I.)

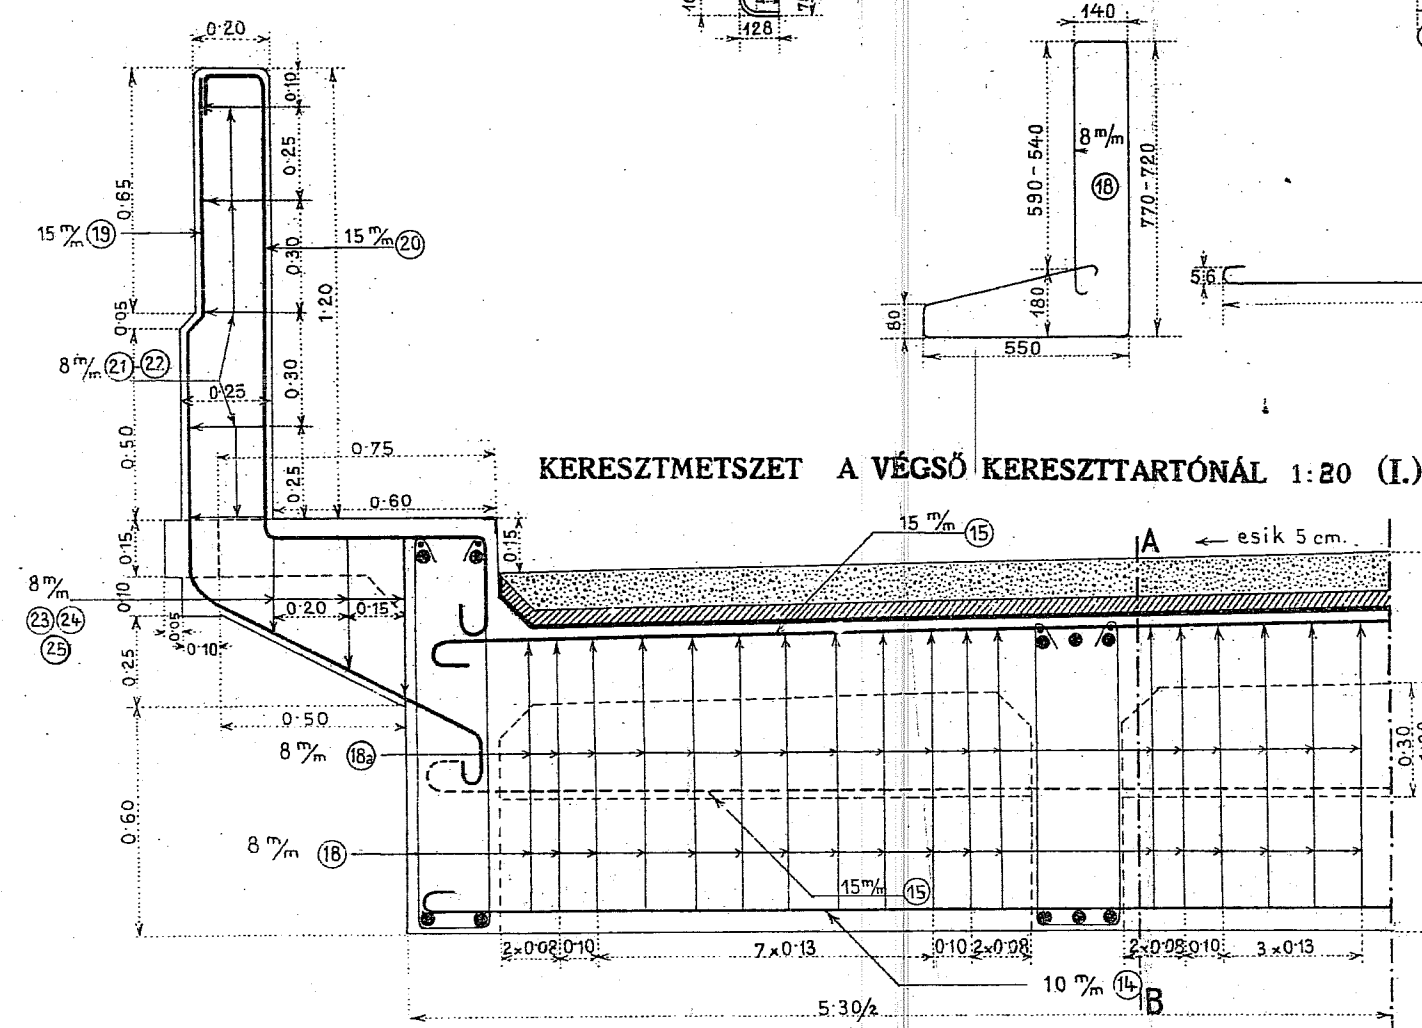

A-B METSZET

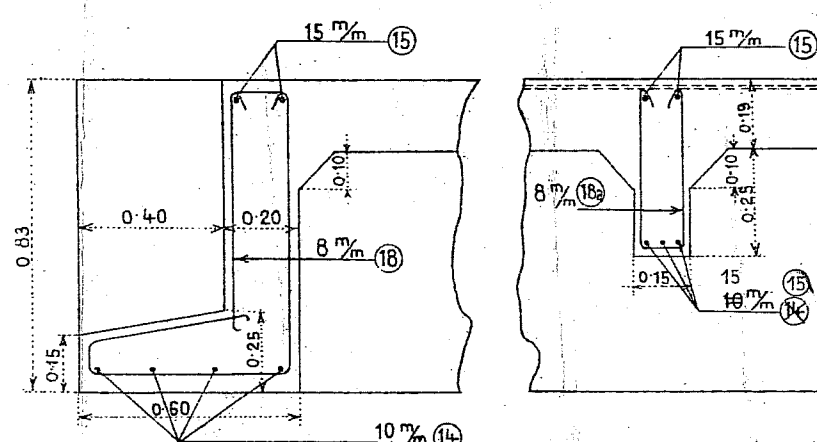


KERESZTMETSZET 1:20 (I.) (II.)

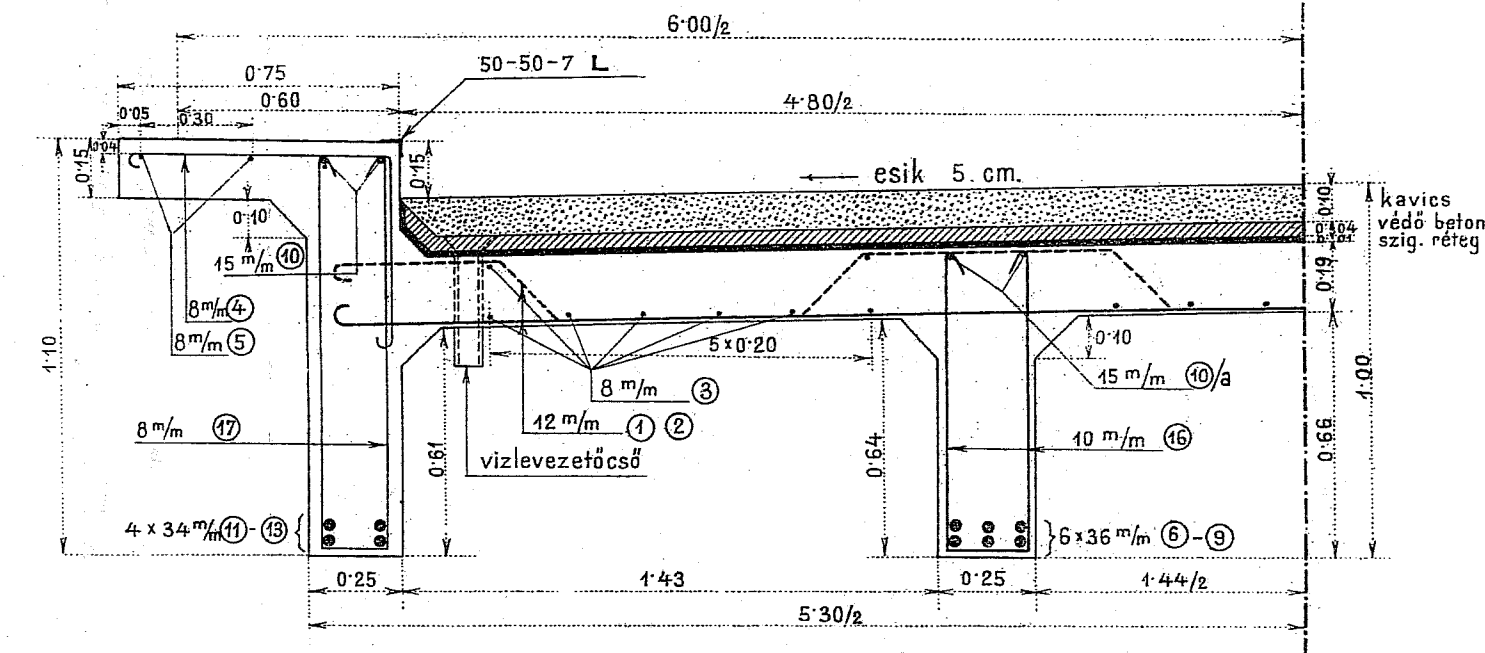

VASBETON GERENDAHIDAK 10'00m SZABADNYILÁSSAL.

SZÉLSŐ FÖRTARTÓ 1:20 (I.)

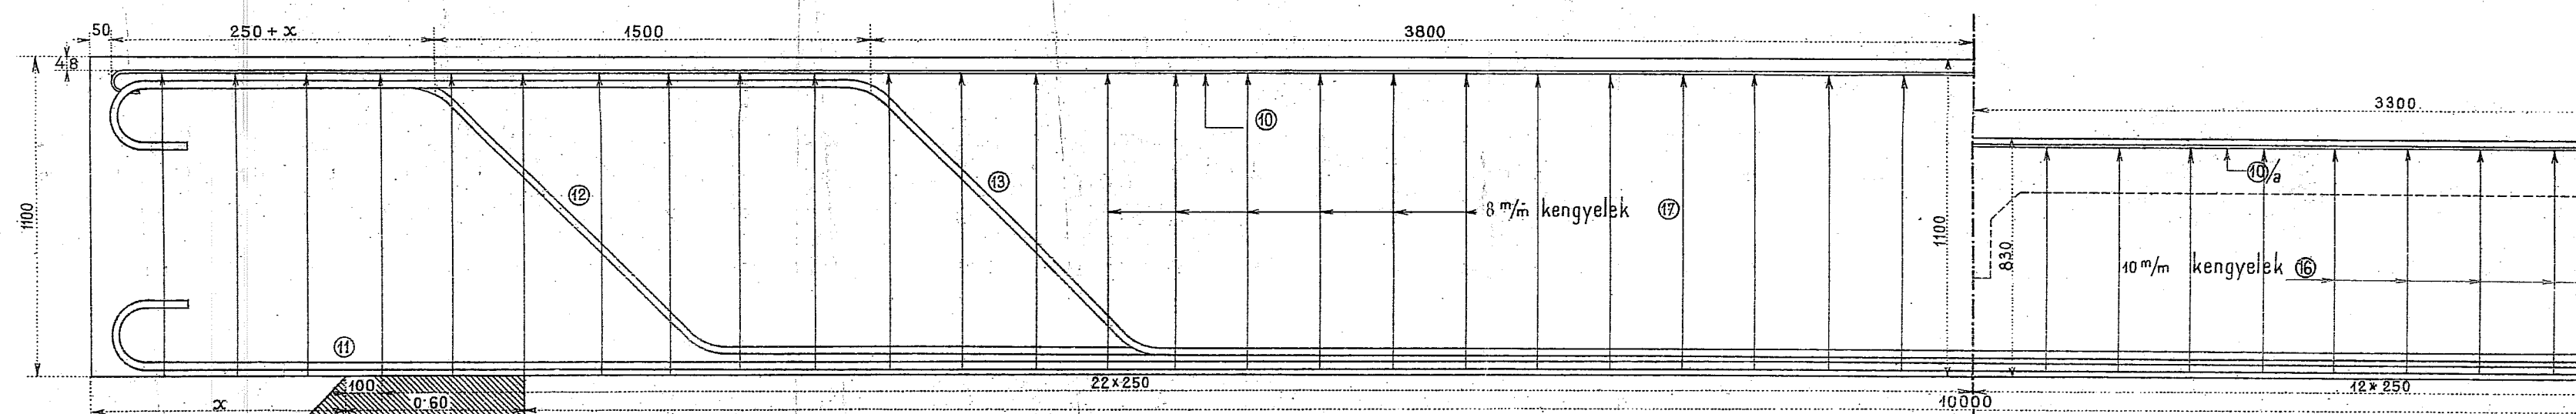

RÉSZLETEK 1:10

SZÉLSŐTARTÓ KÖZÉPTARTÓ

A VASBETÉTEK MÉRETE 1:20

